

Схема предполагаемых к использованию земель или части земельного участка


Объект: газопровод для транспортировки природного газа под давлением до 0,6 Мпа включительно

Местоположение: Пермский край, г. Березники, по ул. Свердлова, 2-22; ул. Седова, 3-1; пер. Лазарева, 1-11 (подключение в районе дома 8 по переулку Лазарева)

Площадь земель или части земельного участка, кв.м: 21

Категория земель: земли населенных пунктов

Вид разрешенного использования: для строительства газопровода

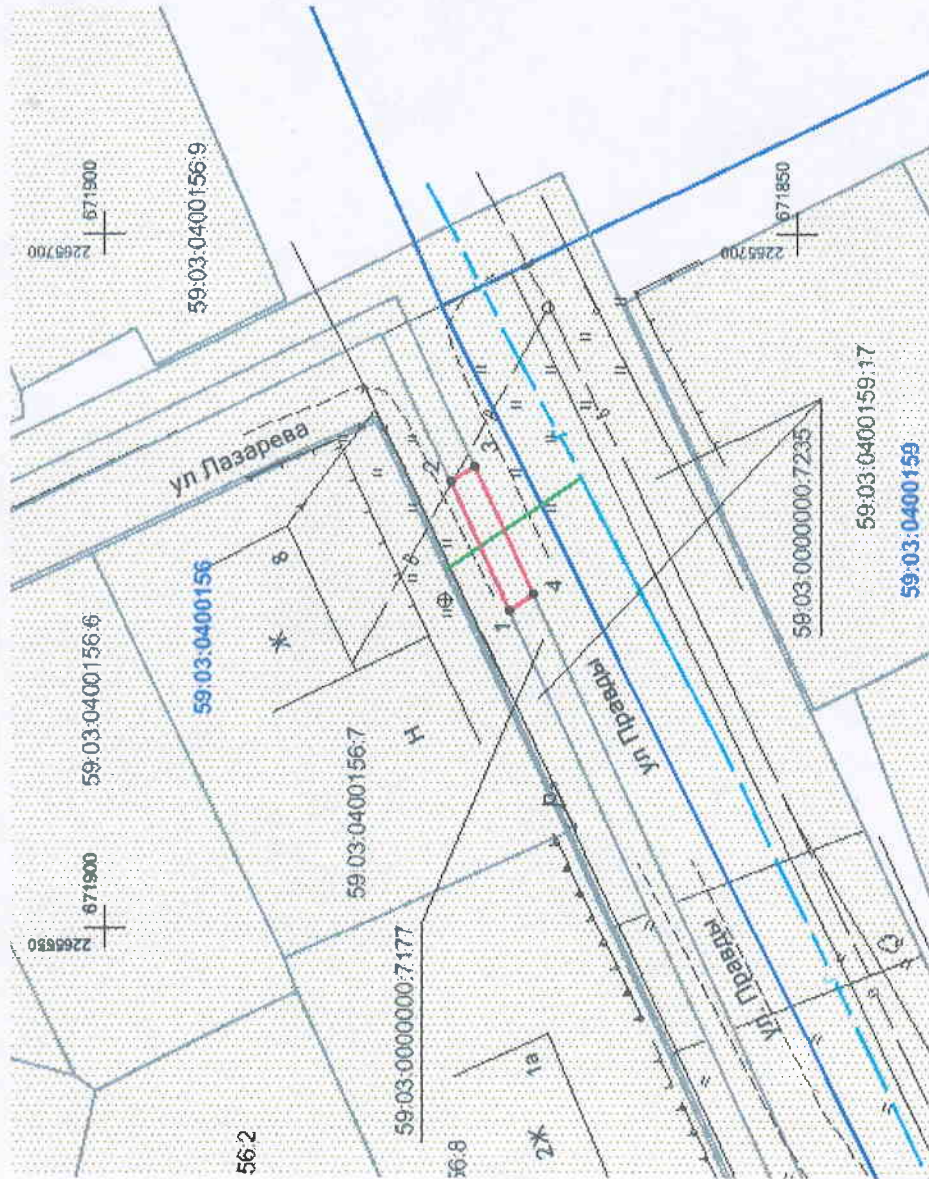

Обозначение характерных точек границ	Координаты, м (МСК-59)	
	X	Y
1	671870.78	2265672.87
2	671875.03	2265682.06
3	671873.33	2265683.19
4	671869.07	2265673.99

Условные обозначения:

- - граница предполагаемых к использованию земель;
- - граница учтенных земельных участков;
- - граница кадастрового квартала;
- - проектируемый газопровод;
- - существующий газопровод;
- 59:03:0400156 - обозначение кадастрового квартала;
- 59:03:0400156:7 - кадастровый номер земельного участка;

Масштаб 1:500

Описание границ смежных землепользователей:

- граница участка с кадастровым № 59:03:0000000:7235 от т.1 до т.2, т.3 до т.4
- граница участка с кадастровым № 59:03:0000000:7177 от т.2 до т.3, т.4 до т.1

Заявитель

/Т.А. Покиджина/

Верно

Каталог координат

Система координат: г. Березники

№	X	Y
1	778.605	10259.046
2	782.792	10268.265
3	781.085	10269.383
4	776.887	10260.155