


# Схема предполагаемых к использованию земель или части земельного участка

Объект: газопровод для транспортировки природного газа под давлением до 0.6 Мпа включительно  
 Местоположение: Пермский край, г. Березники, переулок Лазарева, у дома 8  
 Площадь земель или части земельного участка, кв.м: 3  
 Категория земель: земли населенных пунктов

Вид разрешенного использования: для строительства газопровода

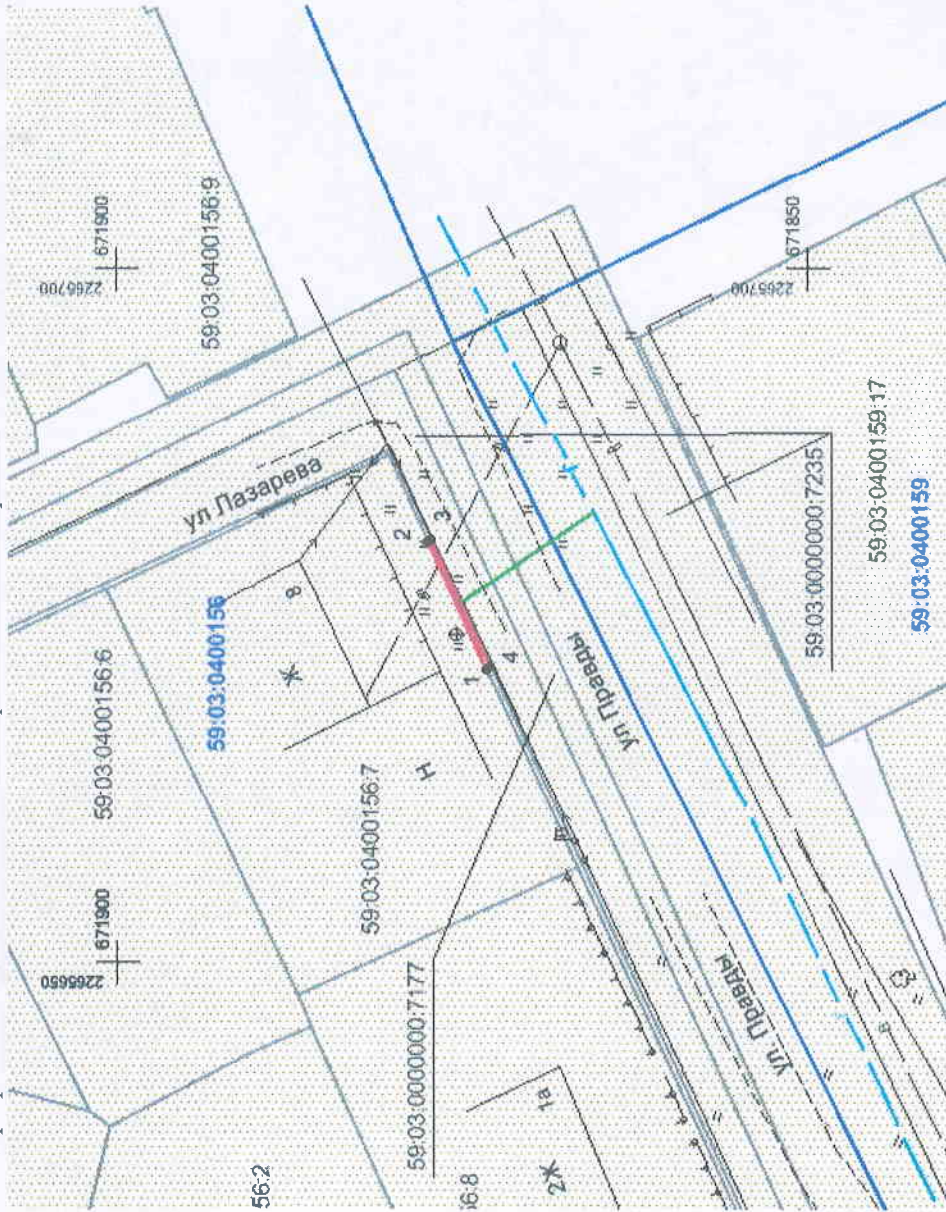

Масштаб 1:500

## Описание границ смежных землепользователей:

- граница участка с кадастровым № 59:03:0400156:7 от т.1 до т.2
- земли общего пользования от т.2 до т.3, т.4 до т.1
- граница участка с кадастровым № 59:03:0000000:7235 от т.3 до т.4

Обозначение характерных точек границ	Координаты, м (МСК-59)	
	X	Y
1	671873.29	2265671.15
2	671877.54	2265680.36
3	671877.29	2265680.54
4	671873.03	2265671.29

## Условные обозначения:

- - граница предполагаемых к использованию земель;
- - граница учтенных земельных участков;
- - граница кадастрового квартала;
- - проектируемый газопровод;
- - существующий газопровод;
- - обозначение кадастрового квартала;
- 59:03:0400156
- 59:03:0400156:7
- кадастровый номер земельного участка;

Заявитель

/Т.А. Покидкина/

Верно

Каталог координат		
Система координат: г. Березники		
№	X	Y
1	781.126	10257.343
2	785.314	10266.582
3	785.063	10266.760
4	780.865	10257.482