

Схема предполагаемых к использованию земель или части земельного участка

Объект: газопровод для транспортировки природного газа под давлением до 0.6 Мпа включительно

Местоположение: Пермский край, г. Березники, ул. Ленвенская, в районе дома 25

Площадь земель или части земельного участка, кв.м **150**


Категория земель: земли населённых пунктов

Вид разрешенного использования: для строительства газопровода

Обозначение характерных точек границ	Координаты (МСК-59), м	
	X	Y
1	674671.62	2265622.11
2	674676.70	2265618.92
3	674680.46	2265624.76
4	674683.34	2265622.92
5	674689.19	2265631.93
6	674680.80	2265637.38
7	674674.91	2265628.32
8	674675.41	2265628.00

Описание границ смежных землепользователей:

- от т.1 до т.2 земли общего пользования
- от т.4 до т.7
- от т.2 до т.4 земельный участок с кадастровым номером
59:03:0400026:21
- от т.7 до т.1 земельный участок с кадастровым номером
59:03:0400026:4473

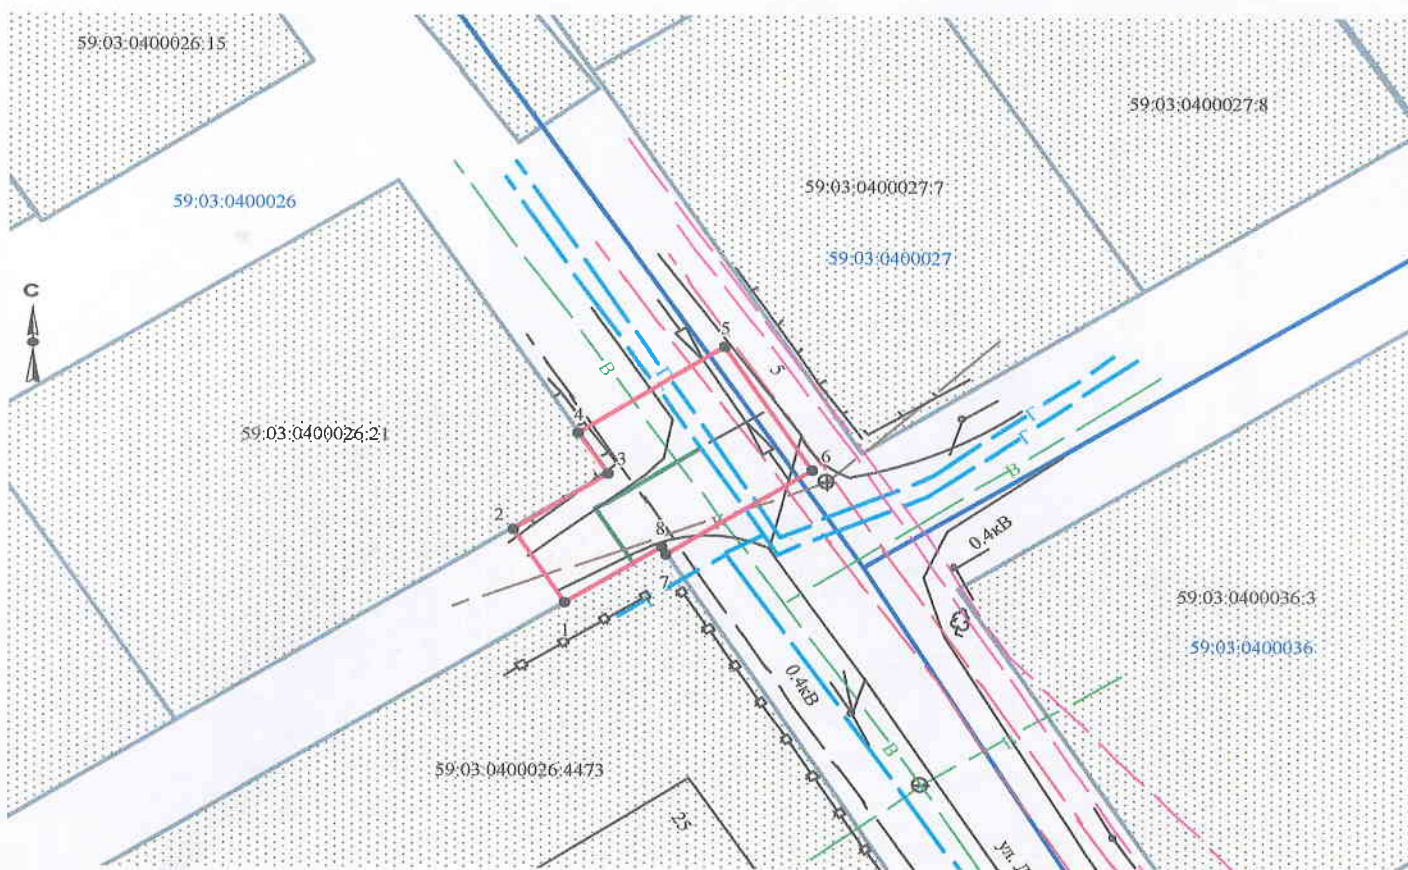

Масштаб 1:500

Заявитель _____ /Т.А. Покидкина/

Верно

Условные обозначения:

- граница предполагаемых к использованию земель
- граница учтенных земельных участков
- граница кадастрового квартала
- проектируемый газопровод
- существующий газопровод

59:03:0400026:4473 кадастровый номер земельного участка
59:03:0400026 номер кадастрового квартала

	МСК-59		Березники	
1	674671.62	2265622.11	3579.72	10227.22
2	674676.70	2265618.92	3584.82	10224.07
3	674680.46	2265624.76	3588.54	10229.93
4	674683.34	2265622.92	3591.43	10228.11
5	674689.19	2265631.93	3597.22	10237.16
6	674680.80	2265637.38	3588.80	10242.56
7	674674.91	2265628.32	3582.97	10233.46
8	674675.41	2265628.00	3583.47	10233.14