

# Схема предполагаемых к использованию земель или части земельного участка

Объект: газопровод для транспортировки природного газа под давлением до 0,6 МПа включительно


Местоположение: Пермский край, г. Березники, ул. Макарова, в районе дома 51

Площадь земель или части земельного участка, кв.м.: 21

Категория земель: земли населенных пунктов

Вид разрешенного использования: для строительства газопровода

№ точки границы	Каталог координаты, м (МСК-59)		№ точки границы	Каталог координаты, м (МСК-59)	
	X	Y		X	Y
1	671625,20	2266191,44	5	671624,07	2266200,18
2	671625,83	2266198,91	6	671621,40	2266195,12
3	671625,86	2266199,24	7	671624,24	2266193,62
4	671624,73	2266199,83	8	671624,11	2266191,53

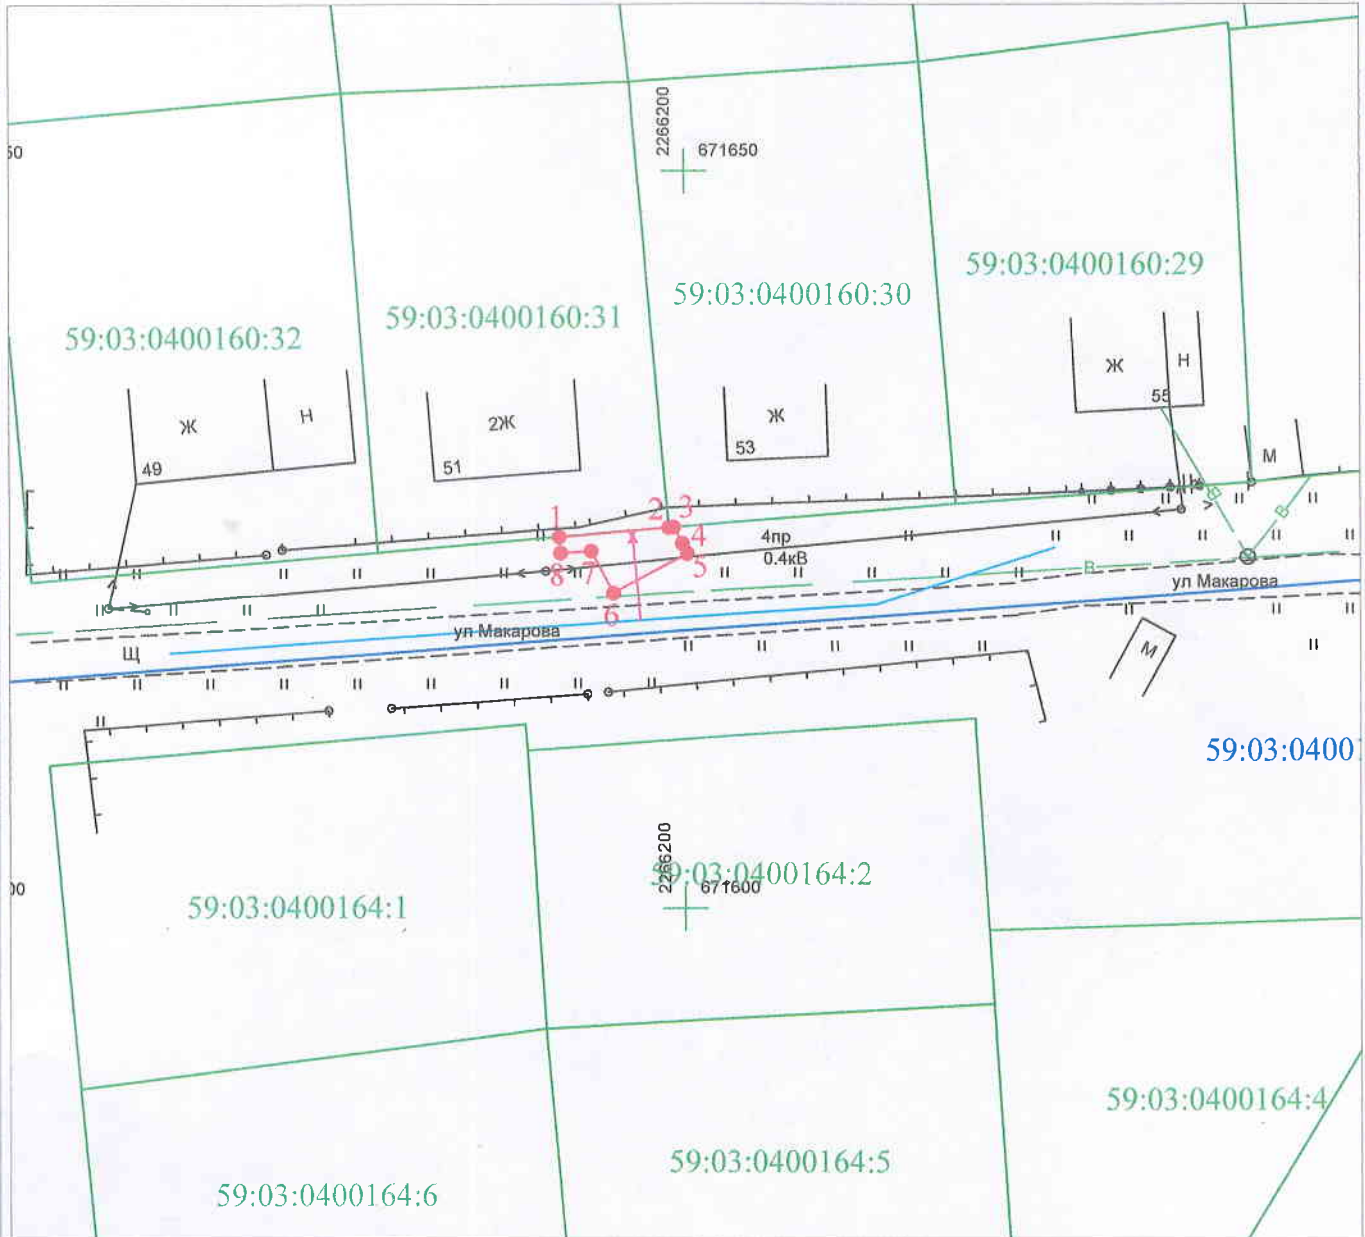

Масштаб 1:500

**Условные обозначения:**

- - граница предполагаемых к использованию земель или части земельного участка
- - граница земельного участка учтенного в ГКН
- - граница кадастрового квартала
- 59:03:0000000 - обозначение кадастрового квартала
- 59:03:0000000:1 - кадастровый номер земельного участка в кадастровом квартале
- 1, 2, 3, ... - обозначение точек образуемой части земельного участка
- - проектируемый газопровод
- - существующий газопровод

**Описание границ смежных землепользователей:**

- от т. 1 до т. 2 - земельный участок с кадастровым номером 59:03:0400160:31
- от т. 2 до т. 3 - земельный участок с кадастровым номером 59:03:0400160:30
- от т. 3 до т. 1 - земли общего пользования

Заявитель \_\_\_\_\_ /Г.А. Покидкина/  
 (подпись, расшифровка подписи)  
 МП  
 (для юридических лиц и ИП) Верно

№ точки границы	Каталог координаты, м (МСК-59)	
	X	Y
1	671625,20	2266191,44
2	671625,83	2266198,91
3	671625,86	2266199,24
4	671624,73	2266199,83
5	671624,07	2266200,18
6	671621,40	2266195,12
7	671624,24	2266193,62
8	671624,11	2266191,53

№ точки границы	Каталог координаты, м (СК г. Березинки)	
	X	Y
1	529.525	10775.944
2	530.105	10783.418
3	530.132	10783.748
4	528.998	10784.330
5	528.336	10784.676
6	525.700	10779.598
7	528.550	10778.117
8	528.434	10776.026