

Схема предлагаемых к использованию земель или части земельного участка


Объект: газопровод для транспортировки природного газа под давлением до 0.6 Мпа включительно

Местоположение: Пермский край, г. Березники, ул. Нахимова, у дома 5

Площадь земель или части земельного участка, кв.м: 10

Категория земель: земли населенных пунктов

Вид разрешенного использования: для строительства газопровода

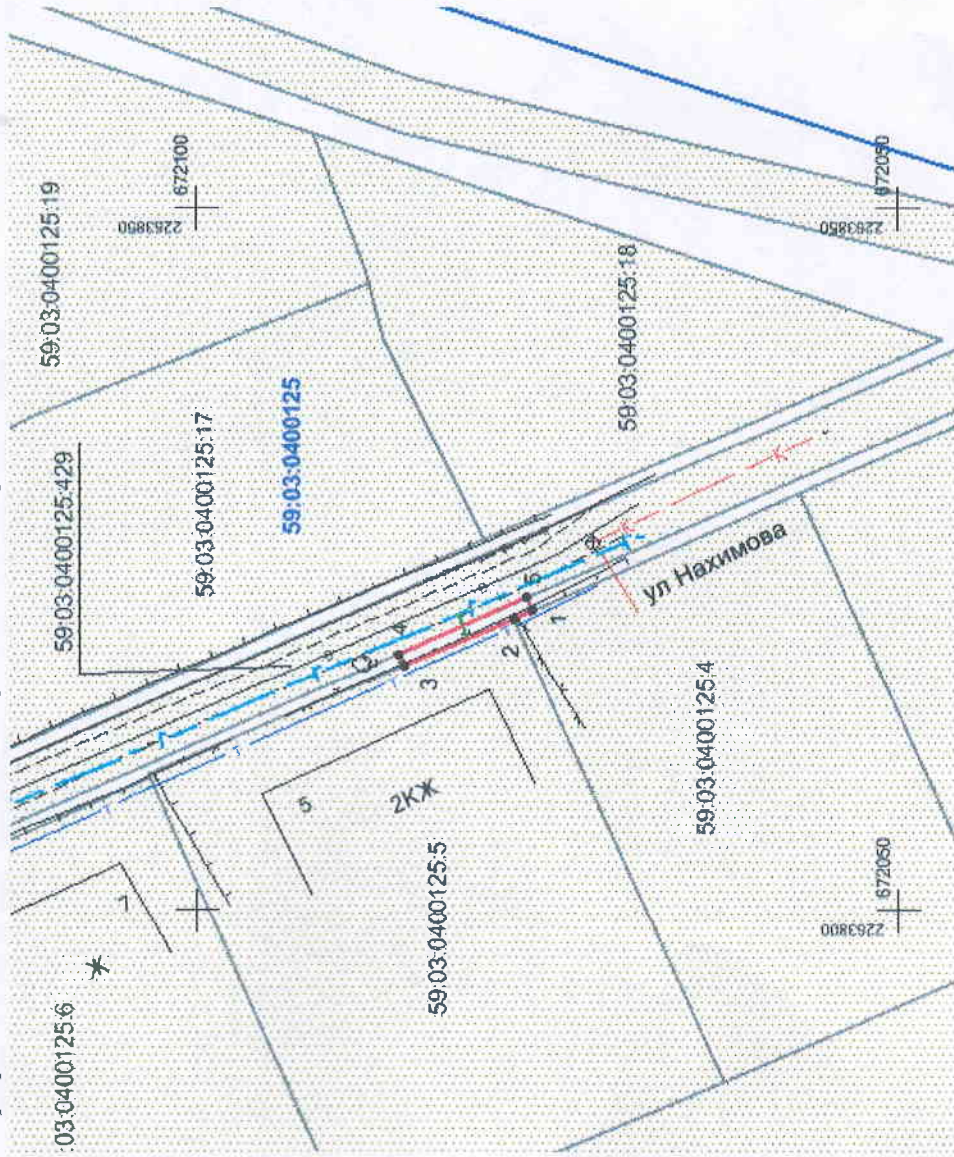

Масштаб 1:500

Обозначение характерных точек границ	Координаты, м (МСК-59)	
	X	Y
1	672076.10	2263821.30
2	672077.41	2263820.73
3	672085.29	2263817.37
4	672085.67	2263818.22
5	672076.50	2263822.22

Условные обозначения:

- - граница предлагаемых к использованию земель;
- - граница учтенных земельных участков;
- - граница кадастрового квартала;
- - проектируемый газопровод;
- - существующий газопровод;
- - обозначение кадастрового квартала;
- 59:03:0400125
- 59:03:0400125:5

Описание границ смежных землепользователей:

- граница участка с кадастровым № 59:03:0400125:4 от т.1 до т.2
- граница участка с кадастровым № 59:03:0400125:5 от т.2 до т.3
- земли общего пользования от т.3 до т.4, т.5 до т.1
- граница участка с кадастровым № 59:03:0400125:429 от т.4 до т.5

Заявитель

/Т.А. Покидина/

Верно

Каталог координат

Система координат: г. Березники

№	X	Y
1	996.436	8408.909
2	997.750	8408.348
3	1005.652	8405.041
4	1006.026	8405.894
5	996.830	8409.832