

Схема предполагаемых к использованию земель или части земельного участка


Объект: газопровод для транспортировки природного газа под давлением до 0.6 Мпа включительно

Местоположение: Пермский край, г. Березники, ул. Панфилова №№ 1,3,5,7,9; ул. Нахимова №№ 3,5,6,7,8,10,11,12,13,14,15,17,19 (подключение в районе дома 5 по улице Нахимова)

Площадь земель или части земельного участка, кв.м: 40

Категория земель: земли населенных пунктов

Вид разрешенного использования: для строительства газопровода

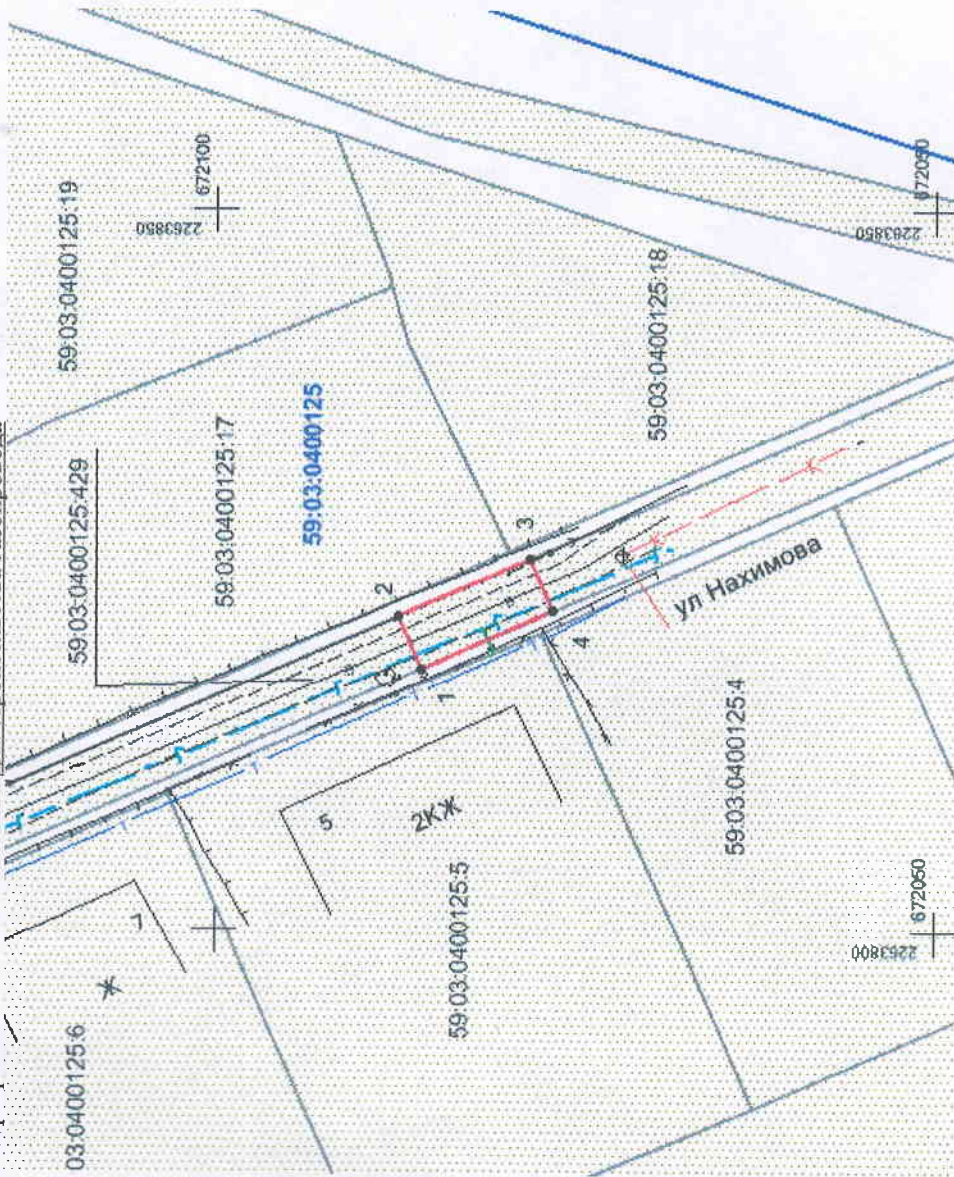

Масштаб 1:500

Обозначение характерных точек границ	Координаты, м (МСК-59)	
	X	Y
1	672076.50	2263822.22
2	672085.67	2263818.22
3	672087.28	2263821.88
4	672078.11	2263825.89

Условные обозначения:

- граница предполагаемых к использованию земель;
- граница учтенных земельных участков;
- граница кадастрового квартала;
- проектируемый газопровод;
- существующий газопровод;
- обозначение кадастрового квартала;
- 59:03:0400125
- 59:03:0400125:5
- кадастровый номер земельного участка;

Описание границ смежных землепользователей:

- граница участка с кадастровым № 59:03:0400125.429 от т.1 до т.2, т.3 до т.4
- земли общего пользования от т.2 до т.3, т.4 до т.1

Заявитель

/Т.А. Покидкина/

Верно

Каталог координат

Система координат: г. Березники

№	X	Y
1	996.830	8409.832
2	1006.026	8405.894
3	1007.612	8409.565
4	998.415	8413.512