

# Схема предполагаемых к использованию земель или части земельного участка

Объект: газопровод для транспортировки природного газа под давлением до 0.6 Мпа включительно

Местоположение: Пермский край, г. Березники, ул. Тургенева, 19 (подключение в районе ул. Тургенева, 26а)

Площадь земель или части земельного участка, кв.м 52


Категория земель: земли населённых пунктов

Вид разрешенного использования: для строительства газопровода

Обозначение характерных точек границ	Координаты (МСК-59), м	
	X	Y
1	674394.12	2266864.08
2	674394.59	2266869.79
3	674384.62	2266870.60
4	674384.24	2266865.92
5	674388.77	2266865.62
6	674388.96	2266864.77
7	674388.96	2266864.64

Описание границ смежных землепользователей:

- от т.1 до т.2 земельный участок с кадастровым номером
- от т.3 до т.6 59:03:0000000:7500
- от т.2 до т.3 земли общего пользования
- от т.7 до т.1
- от т.6 до т.7 земельный участок с кадастровым номером 59:03:0400064:6

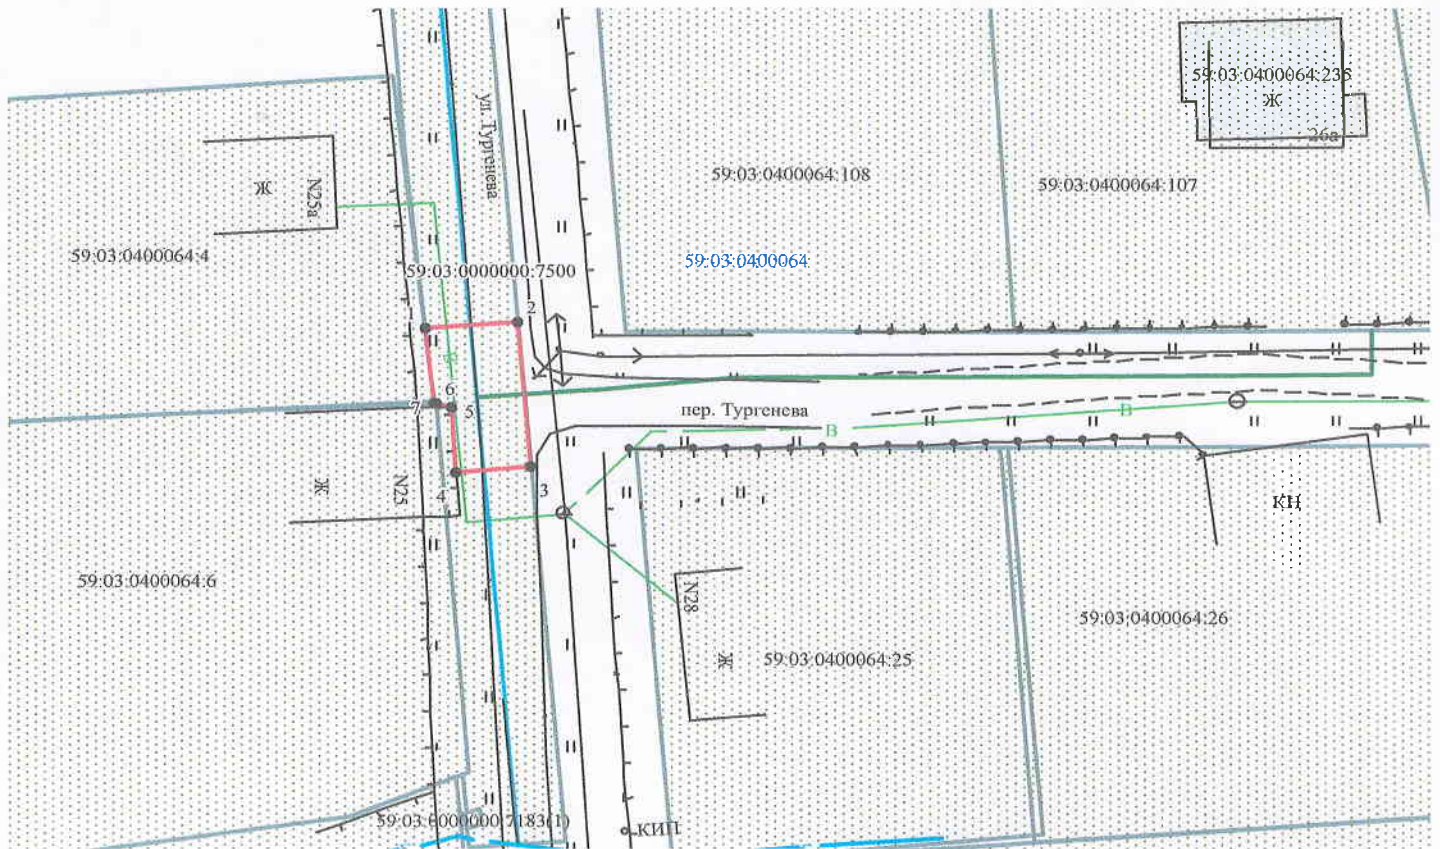

Масштаб 1:500

### Условные обозначения:

- граница предполагаемых к использованию земель
- граница учтенных земельных участков
- проектируемый газопровод
- существующий газопровод

Заявитель Т.А. Покидкина

59:03:0400064:107 кадастровый номер земельного участка

59:03:0400064 номер кадастрового квартала

Верно

	МСК-59		Березники	
1	674394.12	2266864.08	3293.83	11467.29
2	674394.59	2266869.79	3294.26	11473.00
3	674384.62	2266870.60	3284.28	11473.74
4	674384.24	2266865.92	3283.94	11469.06
5	674388.77	2266865.62	3288.47	11468.79
6	674388.96	2266864.77	3288.66	11467.94
7	674388.96	2266864.64	3288.66	11467.81