

# СХЕМА ПРЕДПОЛАГАЕМЫХ К ИСПОЛЬЗОВАНИЮ ЗЕМЕЛЬ ИЛИ ЧАСТИ ЗЕМЕЛЬНОГО УЧАСТКА

(к решению о размещении объектов на землях или земельных участках, находящихся в муниципальной собственности)

**Объект:** газопровод ввод здания по улице Березниковская, 147а

**Кадастровые кварталы:** 59:03:0200004

**Местоположение:** Пермский край, г. Березники, в районе улицы Березниковская, 147а


**Площадь части земельного участка 59:03:0200004:128 ЧЗУ(128) – 62 кв.м.**

**Категория земель:** не установлена

**Вид разрешенного использования:** не установлен

**Цель использования земельного участка:** строительство газопровода

**Масштаб 1:500 (в 1 см 5 метров)**

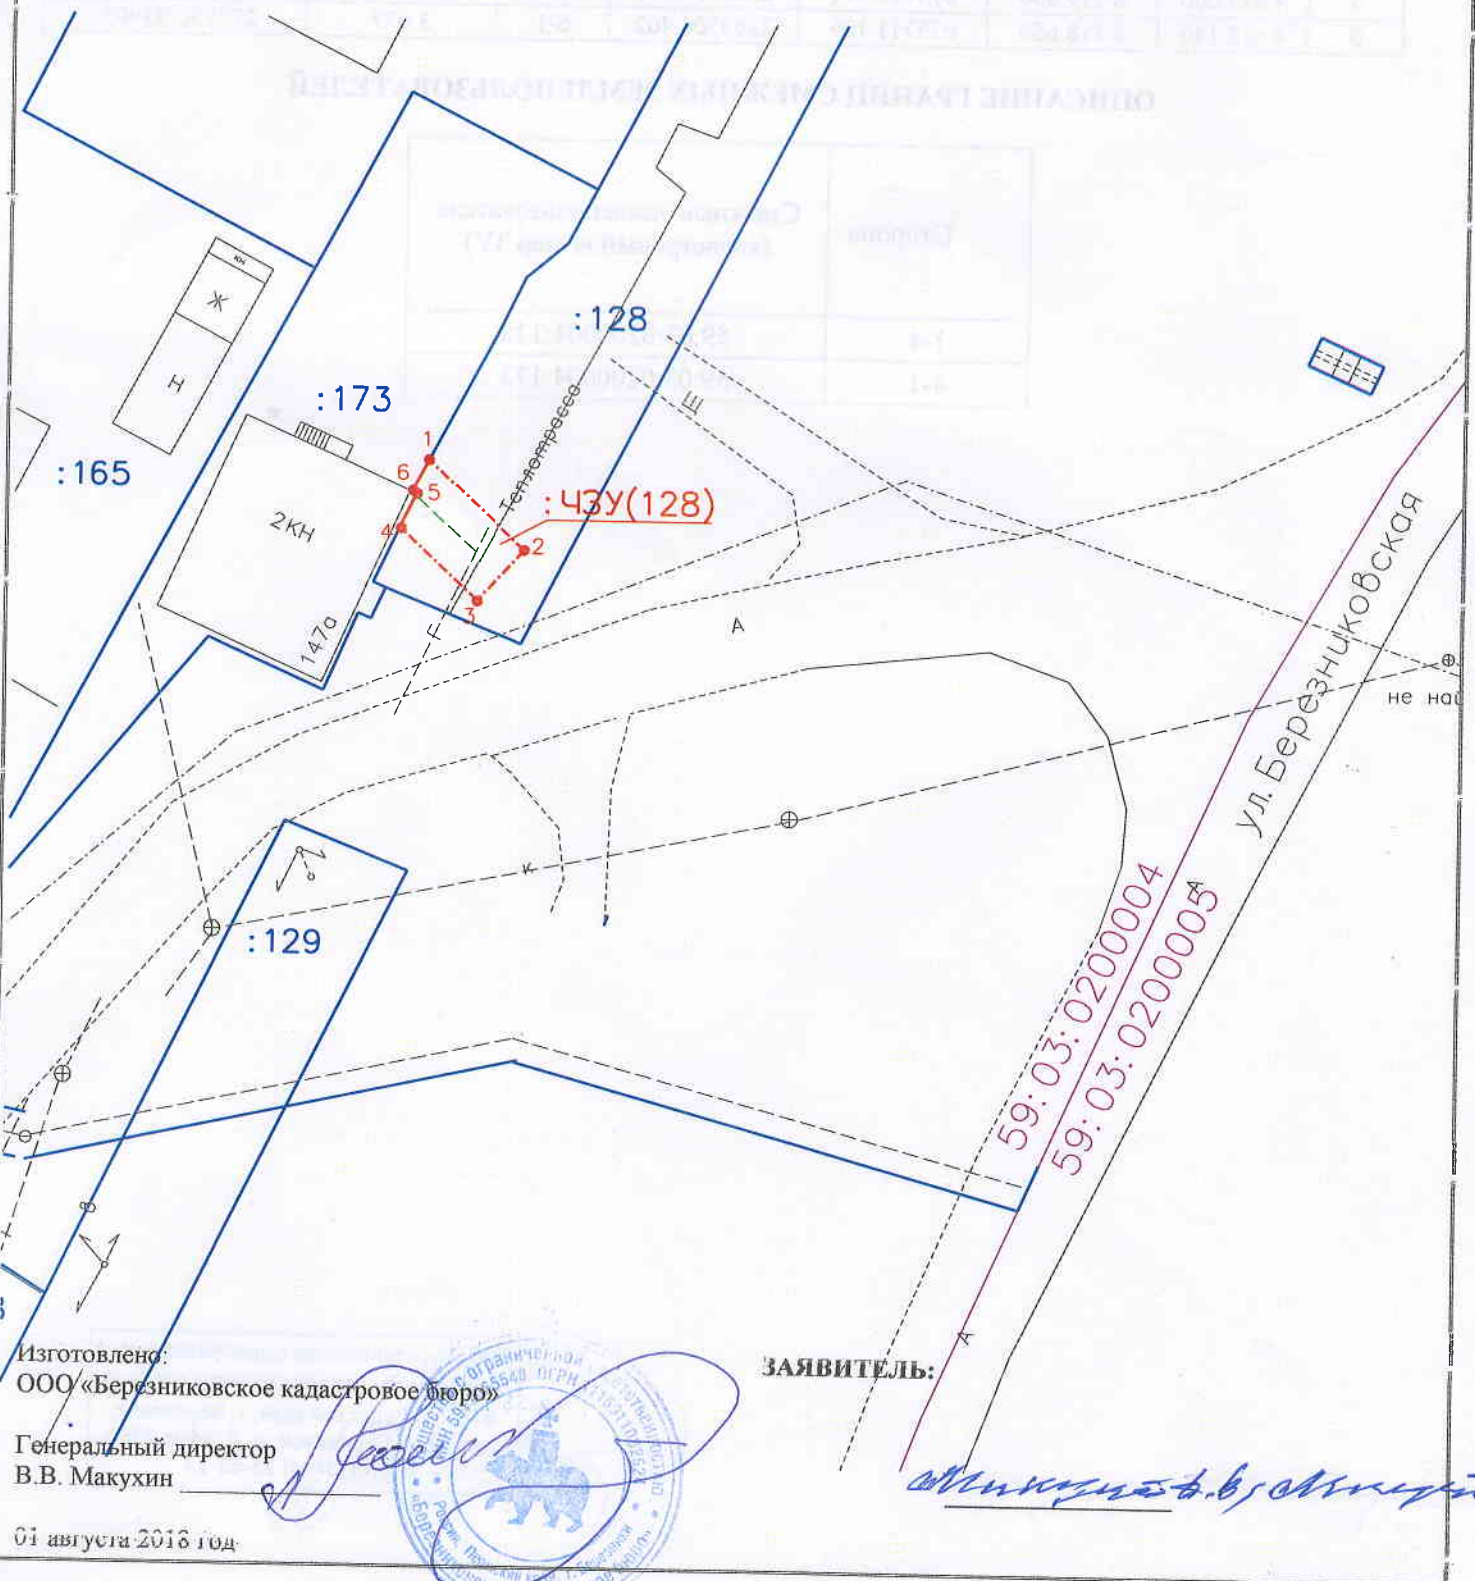

Изготовлено:  
ООО «Березниковское кадастровое бюро»

Генеральный директор  
В.В. Макухин



ЗАЯВИТЕЛЬ:

*Handwritten signature in blue ink*

01 августа 2018 год

## КАТАЛОГ КООРДИНАТ И ГЕОДАННЫЕ ПОВОРОТНЫХ ТОЧЕК ЗЕМЕЛЬНОГО УЧАСТКА

№ точки	Система координат г.Березники		Координаты МСК 59		Сторона	Горизонтальное проложение	Дирекционный угол
	name	Xб	Yб	Xм	Yм	Сторона	Гор.проложение
-	метры	метры	метры	метры	-	метры	град°мин'сек"
1	4 634.870	8 320.070	675713.848	2263707.863	1-2	11.095	133°59'30.42106"
2	4 627.110	8 328.000	675706.142	2263715.846	2-3	5.668	231°28'30.09104"
3	4 622.700	8 324.440	675701.708	2263712.316	3-4	9.264	317°47'36.29559"
4	4 628.970	8 317.620	675707.932	2263705.453	4-5	3.342	24°34'2.29975"
5	4 632.000	8 319.030	675710.971	2263706.843	5-6	0.405	340°9'45.3079"
6	4 632.140	8 318.650	675711.109	2263706.462	6-1	3.077	27°5'36.93905"

### ОПИСАНИЕ ГРАНИЦ СМЕЖНЫХ ЗЕМЛЕПОЛЬЗОВАТЕЛЕЙ

Сторона	Смежный землепользователь (кадастровый номер ЗУ)
1-4	59:03:0200004:128
4-1	59:03:0200004:173

ООО «Березниковское кадастровое бюро»  
 ОГРН 1115911002624 ИНН 5911065548  
 618400, Пермский край, г. Березники,  
 ул. Веры Бирюковой, д. 7, офис 208  
 Тел.: 8 (3424) 23-63-23