

Схема предполагаемых к использованию земель или части земельного участка

Объект: Строительство ВОЛС на Пожарное депо на 6 выездов, г. Березники (Правобережный район, микрорайон Усольский)

Местоположение: Пермский край, г. Березники, Правобережный район, микрорайон Усольский

Площадь земель (:ЗУ1): 32675.96 кв.м

Площадь части земель (:ЗУ1(1)): 1038.90 кв.м.

Площадь части земель (:ЗУ1(2)): 1174.70 кв.м


Площадь части земель (:ЗУ1(3)): 24074.36 кв.м.

Площадь части земель (:ЗУ1(4)): 5030.49 кв.м.

Площадь части земель (:ЗУ1(5)): 1357.51 кв.м.

Категория земель: земли населенных пунктов

Каталог координат, м
Система координат МСК-59

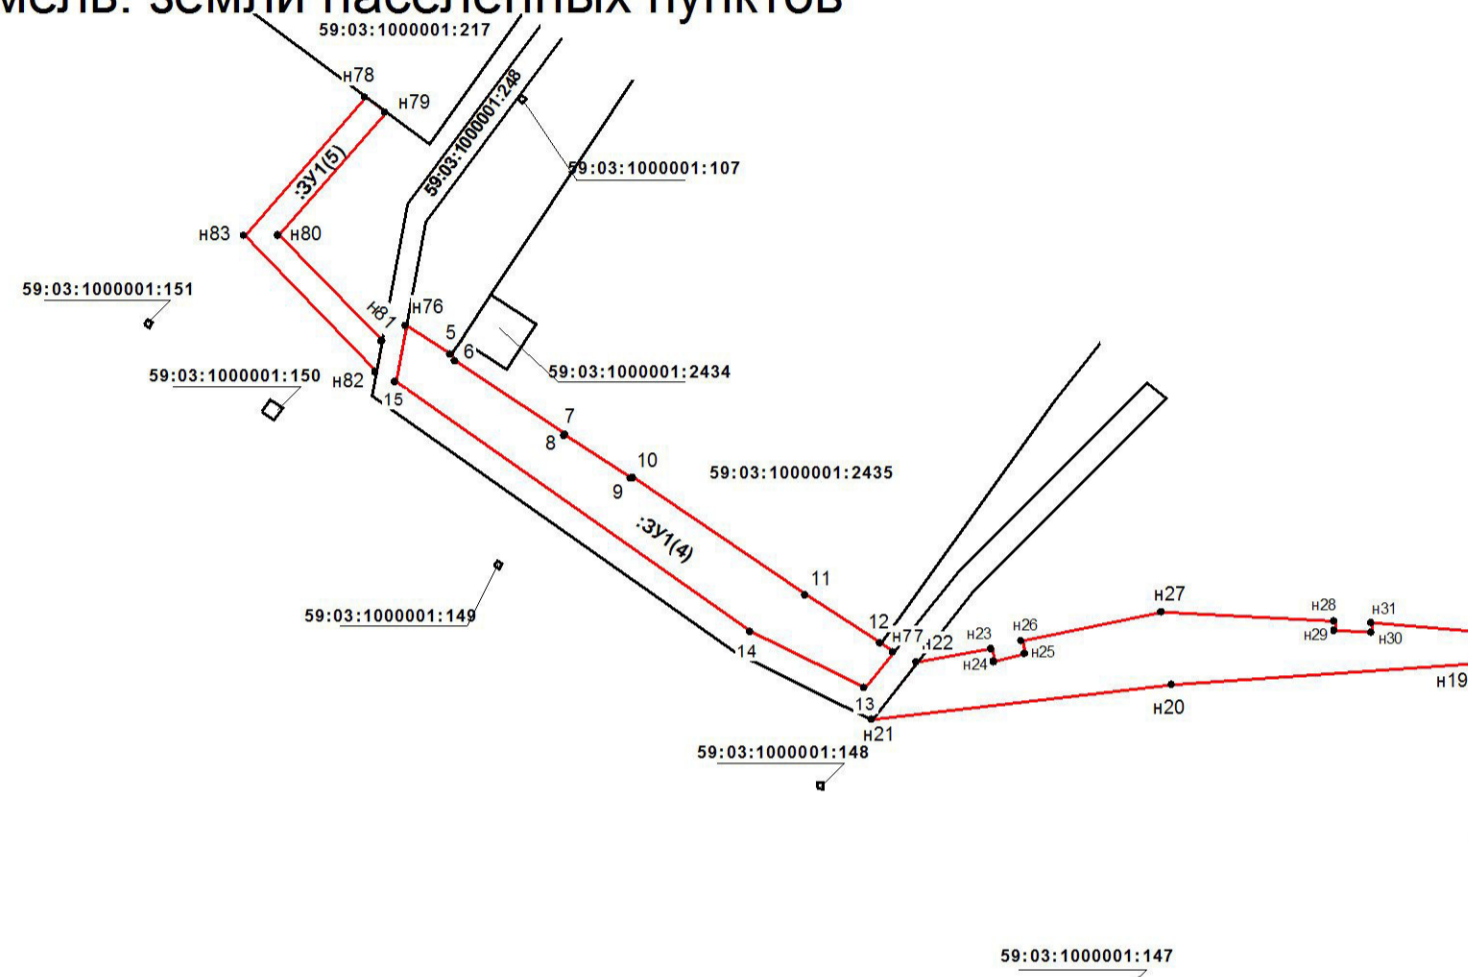

:ЗУ1(1)

Обозначение характерных точек границы	Координаты, м	
	X	Y
н1	675375.47	2255823.40
н2	675373.32	2255833.28
н3	675257.71	2255831.67
н4	675282.41	2255822.02

:ЗУ1(2)

Обозначение характерных точек границы	Координаты, м	
	X	Y
н5	675269.01	2255821.89
н6	675244.46	2255831.49
н7	675138.71	2255830.02
н8	675139.15	2255820.03

:ЗУ1(4)

Обозначение характерных точек границы	Координаты, м	
	X	Y
н76	675875.25	2254517.09
5	675863.99	2254534.97
6	675861.20	2254536.55
7	675832.19	2254580.40
8	675831.76	2254580.13
9	675814.74	2254606.67
10	675815.15	2254606.94
11	675768.34	2254675.86
12	675749.11	2254705.69
н77	675745.64	2254710.60
13	675731.41	2254699.14
14	675753.77	2254653.86
15	675853.07	2254512.99

:ЗУ1(5)

Обозначение характерных точек границы	Координаты, м	
	X	Y
н78	675965.77	2254501.02
н79	675959.77	2254509.06
н80	675911.37	2254466.42
н81	675869.11	2254507.40
н82	675857.04	2254505.17
н83	675911.04	2254452.81

:ЗУ1(3)

Обозначение характерных точек границы	Координаты, м	
	X	Y
н9	675136.71	2255829.99
н10	675123.31	2255829.60
н11	675118.89	2255757.41
н12	675108.54	2255560.06
н13	675137.46	2255458.16
н14	675249.72	2255111.29
н15	675435.09	2255045.19
1	675439.21	2255048.37
2	675441.14	2255049.70
3	675442.46	2255047.77
4	675440.53	2255046.44
н16	675437.89	2255044.16
н17	675567.20	2254996.98
н18	675674.60	2254961.30
н19	675741.19	2254942.29
н20	675732.66	2254821.34
н21	675718.98	2254702.13
н22	675741.62	2254720.04
н23	675747.16	2254749.51
н24	675741.93	2254750.65
н25	675745.19	2254762.85
н26	675750.28	2254761.74
н27	675761.57	2254817.11
н28	675758.03	2254885.80
н29	675754.27	2254885.70
н30	675753.46	2254900.64
н31	675757.43	2254900.57
н32	675752.68	2254956.64
н33	675689.77	2254972.61
н34	675688.29	2254967.79
н35	675676.91	2254971.04
н36	675678.25	2254975.46
н37	675562.81	2255013.08
н38	675561.66	2255008.81
н39	675551.86	2255011.42
н40	675553.00	2255016.10

Обозначение характерных точек границы	Координаты, м	
	X	Y
н41	675439.09	2255058.72
н42	675437.70	2255054.88
н43	675426.83	2255058.84
н44	675428.23	2255062.69
н45	675324.94	2255100.33
н46	675323.07	2255095.19
н47	675307.21	2255100.97
н48	675309.32	2255106.03
н49	675268.45	2255120.92
н50	675245.52	2255181.65
н51	675241.58	2255180.61
н52	675238.87	2255190.79
н53	675242.66	2255191.80
н54	675203.38	2255310.56
н55	675199.47	2255309.52
н56	675196.74	2255319.76
н57	675200.44	2255321.01
н58	675166.87	2255421.90
н59	675162.66	2255420.30
н60	675157.55	2255433.66
н61	675161.74	2255435.01
н62	675136.42	2255513.16
н63	675132.55	2255512.09
н64	675129.68	2255522.22
н64	675133.55	2255523.33
н66	675122.67	2255561.56
н67	675126.16	2255619.13
н68	675122.18	2255619.37
н69	675122.82	2255629.83
н70	675126.79	2255629.83
н71	675133.54	2255739.69
н72	675127.85	2255740.05
н73	675128.58	2255751.96
н74	675134.27	2255751.96
н75	675137.18	2255819.28

Описание границ смежных землепользователей:

от т.н1 до т.н2 - 59:03:1000001:3925 (Постоянное (бессрочное) пользование:МКУ "Служба благоустройства г.Березники)
от т.н2 до т.н3 - муниципальные земли
от т.н3 до т.н4 - 59:03:1000001:3926 (Постоянное (бессрочное) пользование:МКУ "Служба благоустройства г.Березники)
от т.н4 до т.н1 - муниципальные земли

от т.н5 до т.н6 - 59:03:1000001:3926 (Постоянное (бессрочное) пользование:МКУ "Служба благоустройства г.Березники)
от т.н6 до т.н5 - муниципальные земли

от т.н9 до т.1 - муниципальные земли
от т.н1 до т.4 - 59:03:1000001:145 (Данные о правообладателе отсутствуют)
от т.4 до т.н21 - муниципальные земли
от т.н21 до т.н22 - 59:03:1000001:248(Субъект Российской Федерации Пермский край)
от т.н22 до т.н9 - муниципальные земли

от т.н76 до т.5 - муниципальные земли
от т.5 до т.12 - 59:03:1000001:2435(Собственность:Муниципальное образование "Город Березники";
Аренда:АО "Березниковская сетевая компания")

от т.12 до т.н77 - муниципальные земли
от т.н77 до т.н76 - 59:03:1000001:2435(Собственность:Муниципальное образование "Город Березники";
Аренда:АО "Березниковская сетевая компания")


от т.н78 до т.н79 - 59:03:1000001:217 (Субъект Российской Федерации Пермский край)
от т.н79 до т.н81 - муниципальные земли
от т.н81 до т.н82 - 59:03:1000001:2435(Собственность:Муниципальное образование "Город Березники";
Аренда:АО "Березниковская сетевая компания")

от т.н82 до т.н78 - муниципальные земли

Условные обозначения:

- 59:03:1000001** - кадастровый номер кадастрового квартала
- :217** - номер учтенного земельного участка
- :ЗУ1** - обозначение образуемого земельного участка
- н1,1** - характерная точка границы, сведения о которой позволяют однозначно определить ее положение на местности
- граница смежного земельного участка
- граница земель, предполагаемых к использованию

Заявитель: _____
М.П. (для юридических лиц и индивидуальных предпринимателей) (подпись, расшифровка подписи)

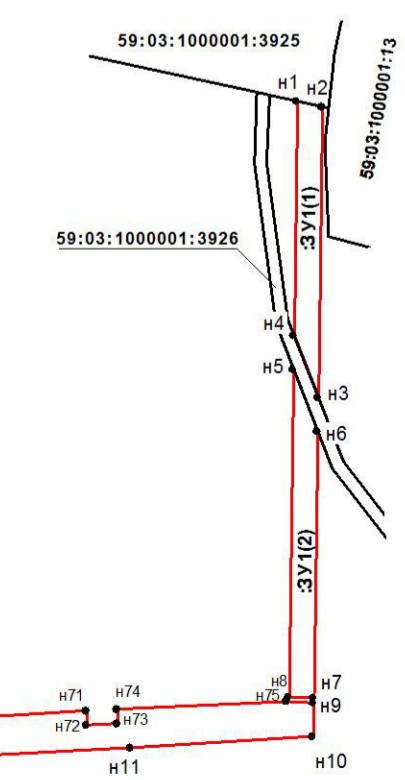

Масштаб 1:3000