

СХЕМА ПРЕДПОЛАГАЕМЫХ К ИСПОЛЬЗОВАНИЮ ЗЕМЕЛЬ ИЛИ ЧАСТИ ЗЕМЕЛЬНОГО УЧАСТКА

(к решению о размещении объектов на землях или земельных участках, находящихся в муниципальной собственности)

Объект: газоснабжение производственной базы ООО «Синтез» по шоссе Чуртанскому, 47 в городе Березники

Местоположение: Пермский край, город Березники, Правобережная часть города

Кадастровый квартал: 59:03:0200009

Площадь земельного участка – 1204 кв.м.

Площадь части земельного участка 59:03:0200009:7224 (ЧЗУ1) – 28 кв.м.

Площадь части земельного участка 59:03:0200009:7804 (ЧЗУ2) – 91 кв.м.

Категория земель: земли населенных пунктов

Вид разрешенного использования: земли общего пользования

Цель использования земельного участка: строительство газопровода

Масштаб 1:1100 (в 1см 11 метров)

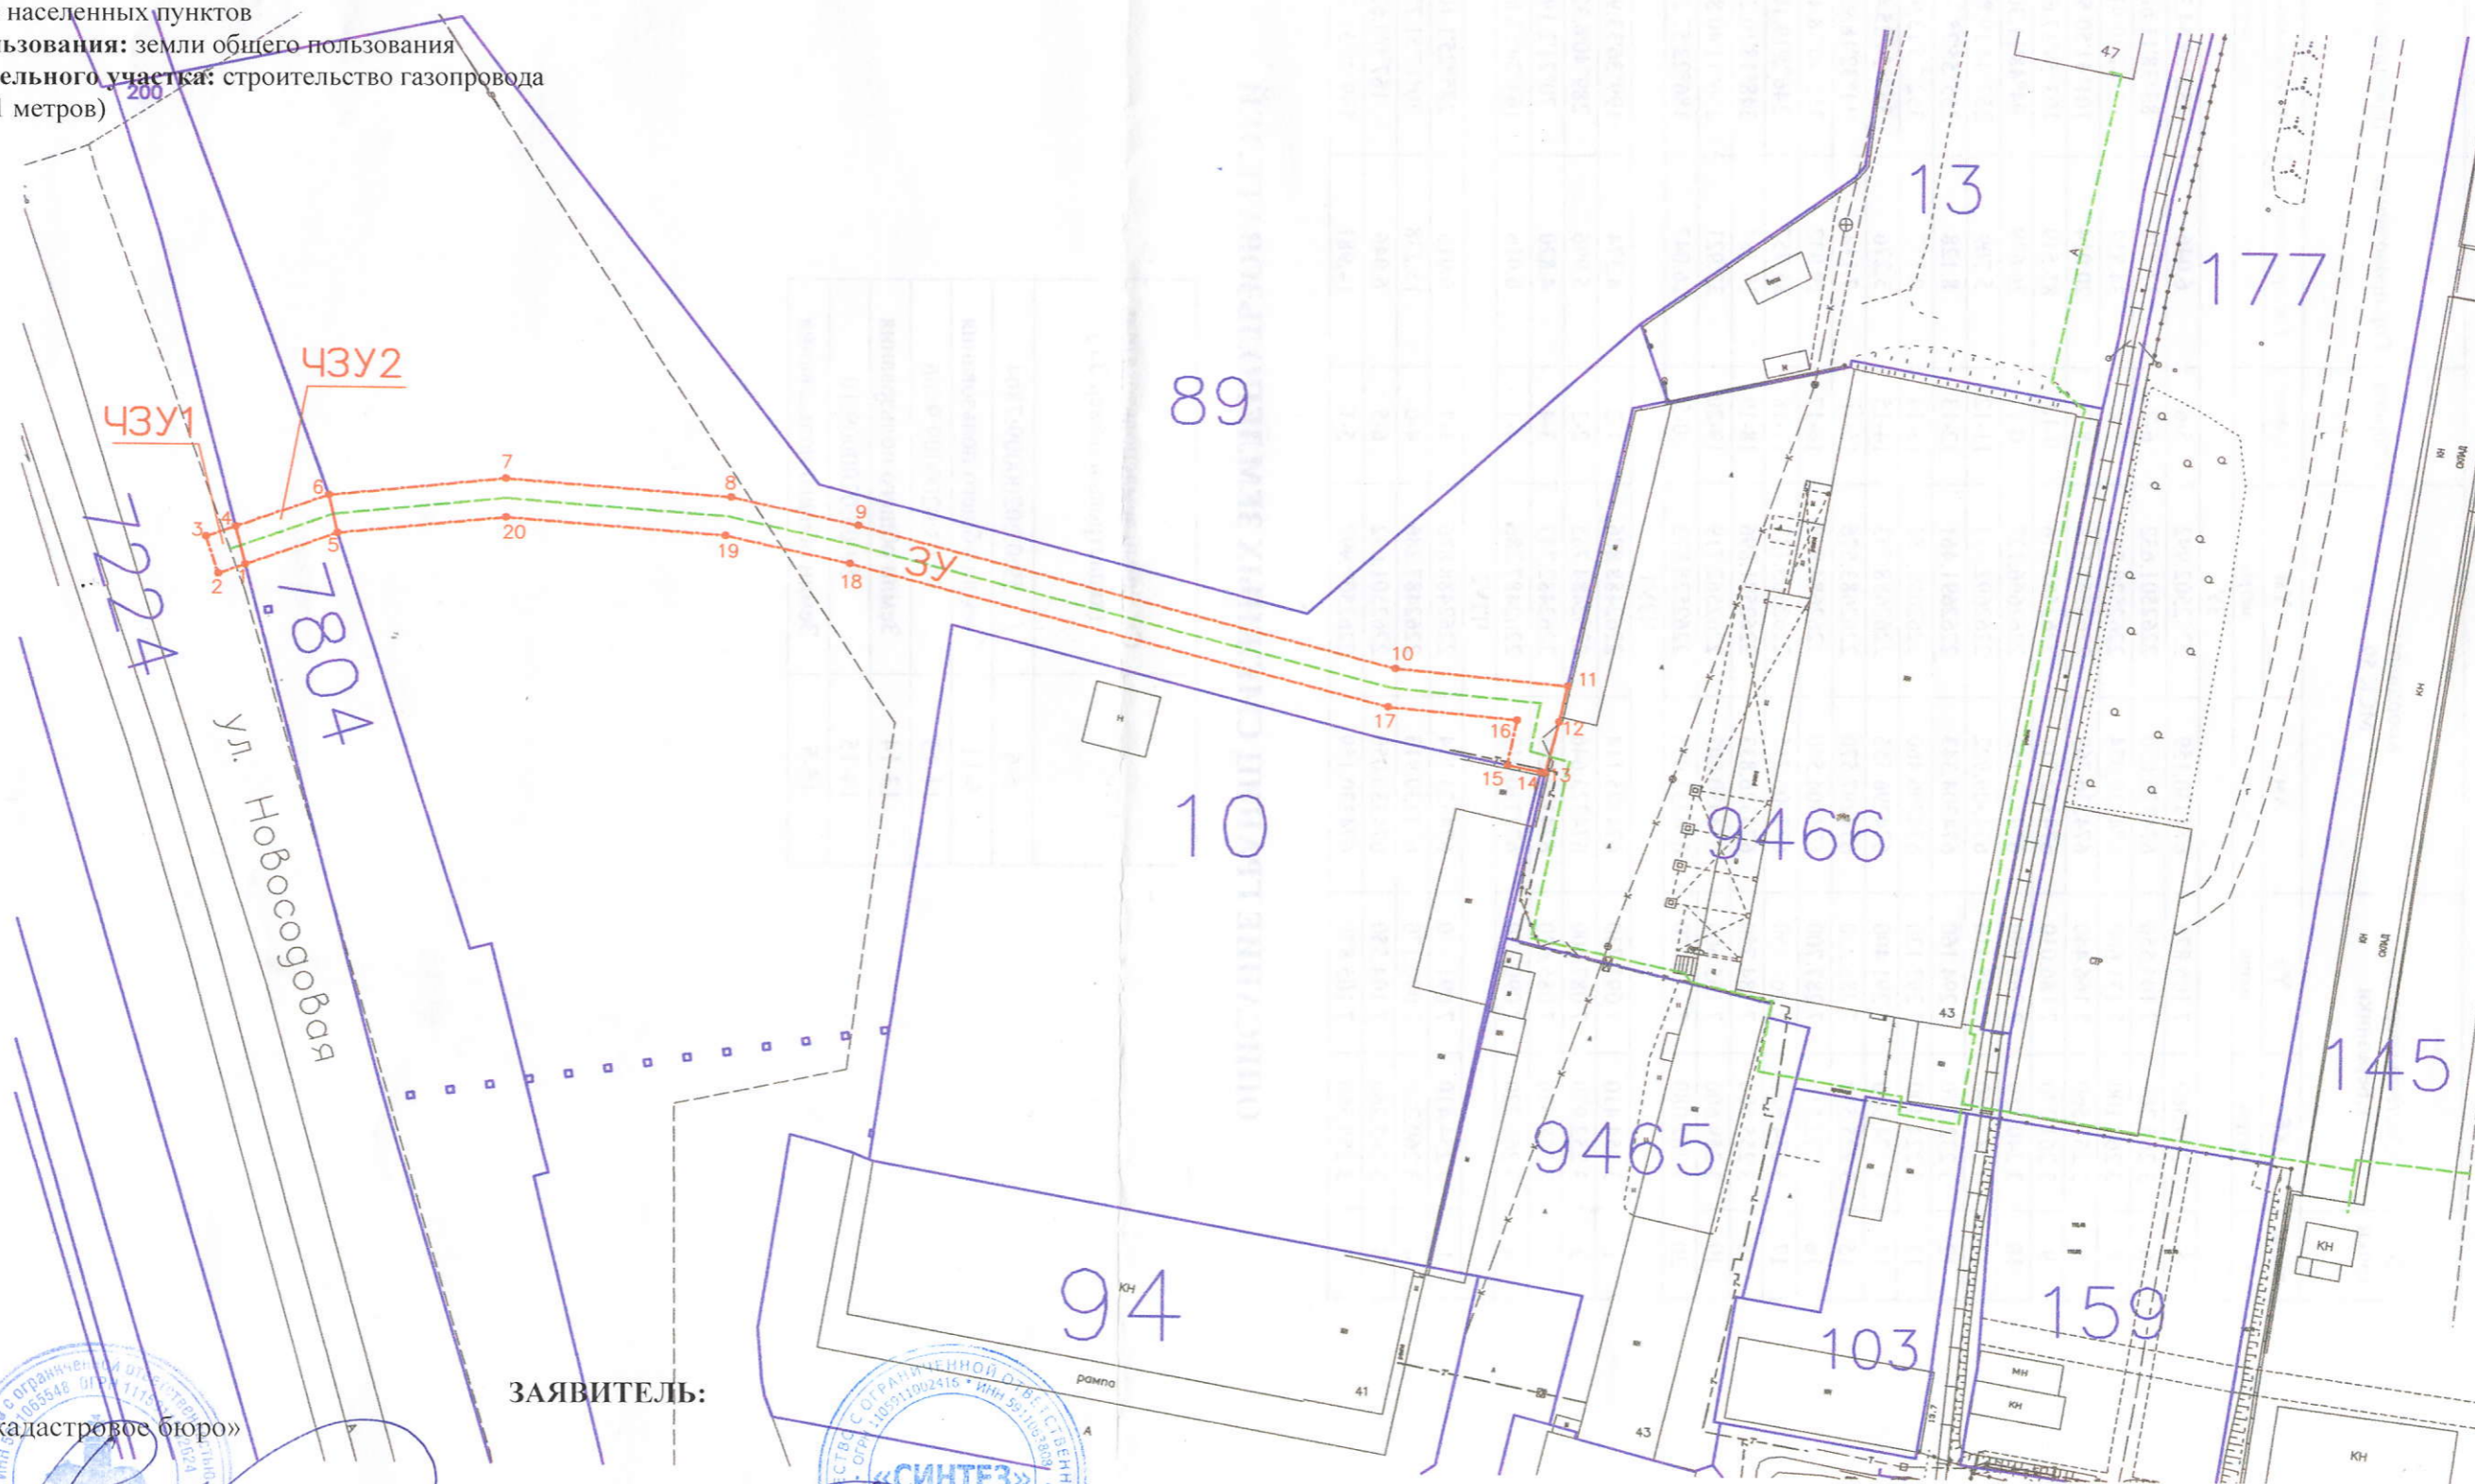


Схема изготовлена:
ООО «Березниковское кадастровое бюро»

Генеральный директор
В.В. Макухин



ЗАЯВИТЕЛЬ:



КОММЕРЧЕСКИЙ ДИРЕКТОР
ЖУКОВА Е.А.
ДОВЕР. №220Т 15.02.2018

КАТАЛОГ КООРДИНАТ ПОВОРОТНЫХ ТОЧЕК ЗЕМЕЛЬНОГО УЧАСТКА

№ точки	Система координат г.Березники		Координаты МСК 59		Сторона	Дирекционный угол
	Хб метры	Уб метры	Хм метры	Ум метры		
ЗУ						
5	3 259.360	7 105.870	674330.159	2262502.992	5-6	282°59'54.3711"
6	3 265.260	7 104.550	674336.050	2262501.632	6-7	83°38'11.68918"
7	3 268.100	7 131.680	674339.074	2262528.742	7-8	93°47'30.91775"
8	3 265.560	7 166.440	674336.769	2262563.518	8-9	101°41'50.50914"
9	3 261.370	7 186.010	674332.711	2262583.116	9-10	103°54'37.66798"
10	3 240.250	7 268.880	674312.152	2262666.127	10-11	94°48'11.30172"
11	3 237.840	7 295.410	674309.922	2262692.673	11-12	257°44'19.80818"
12	3 232.270	7 294.160	674304.343	2262691.461	12-13	255°55'25.34265"
13	3 224.400	7 292.130	674296.460	2262689.484	13-14	352°35'13.94364"
14	3 224.500	7 291.400	674296.555	2262688.753	14-15	348°54'25.4384"
15	3 225.550	7 286.230	674297.570	2262683.576	15-16	11°32'18.95164"
16	3 232.510	7 287.700	674304.540	2262684.999	16-17	19.932
17	3 234.320	7 267.850	674306.215	2262665.137	17-18	85.757
18	3 255.500	7 184.750	674326.833	2262581.896	18-19	19.584
19	3 259.600	7 165.600	674330.803	2262562.719	19-20	33.921
20	3 262.080	7 131.770	674333.055	2262528.873	20-5	26.042
ЧЗУ1						
1	3 254.410	7 091.730	674325.114	2262488.886	1-2	199°36'33.97903"
2	3 252.970	7 087.600	674323.646	2262484.765	2-3	289°40'6.32336"
3	3 258.630	7 085.620	674329.293	2262482.747	3-4	70°21'2.19036"
4	3 260.220	7 090.170	674330.913	2262487.286	4-1	164°34'58.89177"
ЧЗУ2						
1	3 254.410	7 091.730	674325.114	2262488.886	1-4	6.016
4	3 260.220	7 090.170	674330.913	2262487.286	4-6	15.238
6	3 265.260	7 104.550	674336.050	2262501.632	6-5	6.046
5	3 259.360	7 105.870	674330.159	2262502.992	5-1	14.981

ОПИСАНИЕ ГРАНИЦ СМЕЖНЫХ ЗЕМЛЕПОЛЬЗОВАТЕЛЕЙ

Сторона	Смежный землепользователь (кадастровый номер ЗУ)
5-6	59:03:0200009:7804
6-11	Земли общего пользования
11-13	59:03:0200009:9466
13-14	Земли общего пользования
14-15	59:03:0200009:10
15-5	Земли общего пользования

