

Схема предполагаемых к использованию земель или части земельного участка

Объект: газопровод для транспортировки природного газа под давлением до 0,6 МПа включительно


Местоположение: Пермский край, г. Березники, ул. Дальняя, в районе дома 24

Площадь земель или части земельного участка, кв.м.: **53**

Категория земель: земли населенных пунктов

Вид разрешенного использования: для строительства газопровода

№ точки границы	Каталог координаты, м (МСК-59)	
	X	Y
1	675532,71	2266961,66
2	675535,38	2266966,12
3	675526,93	2266971,48
4	675524,21	2266966,92

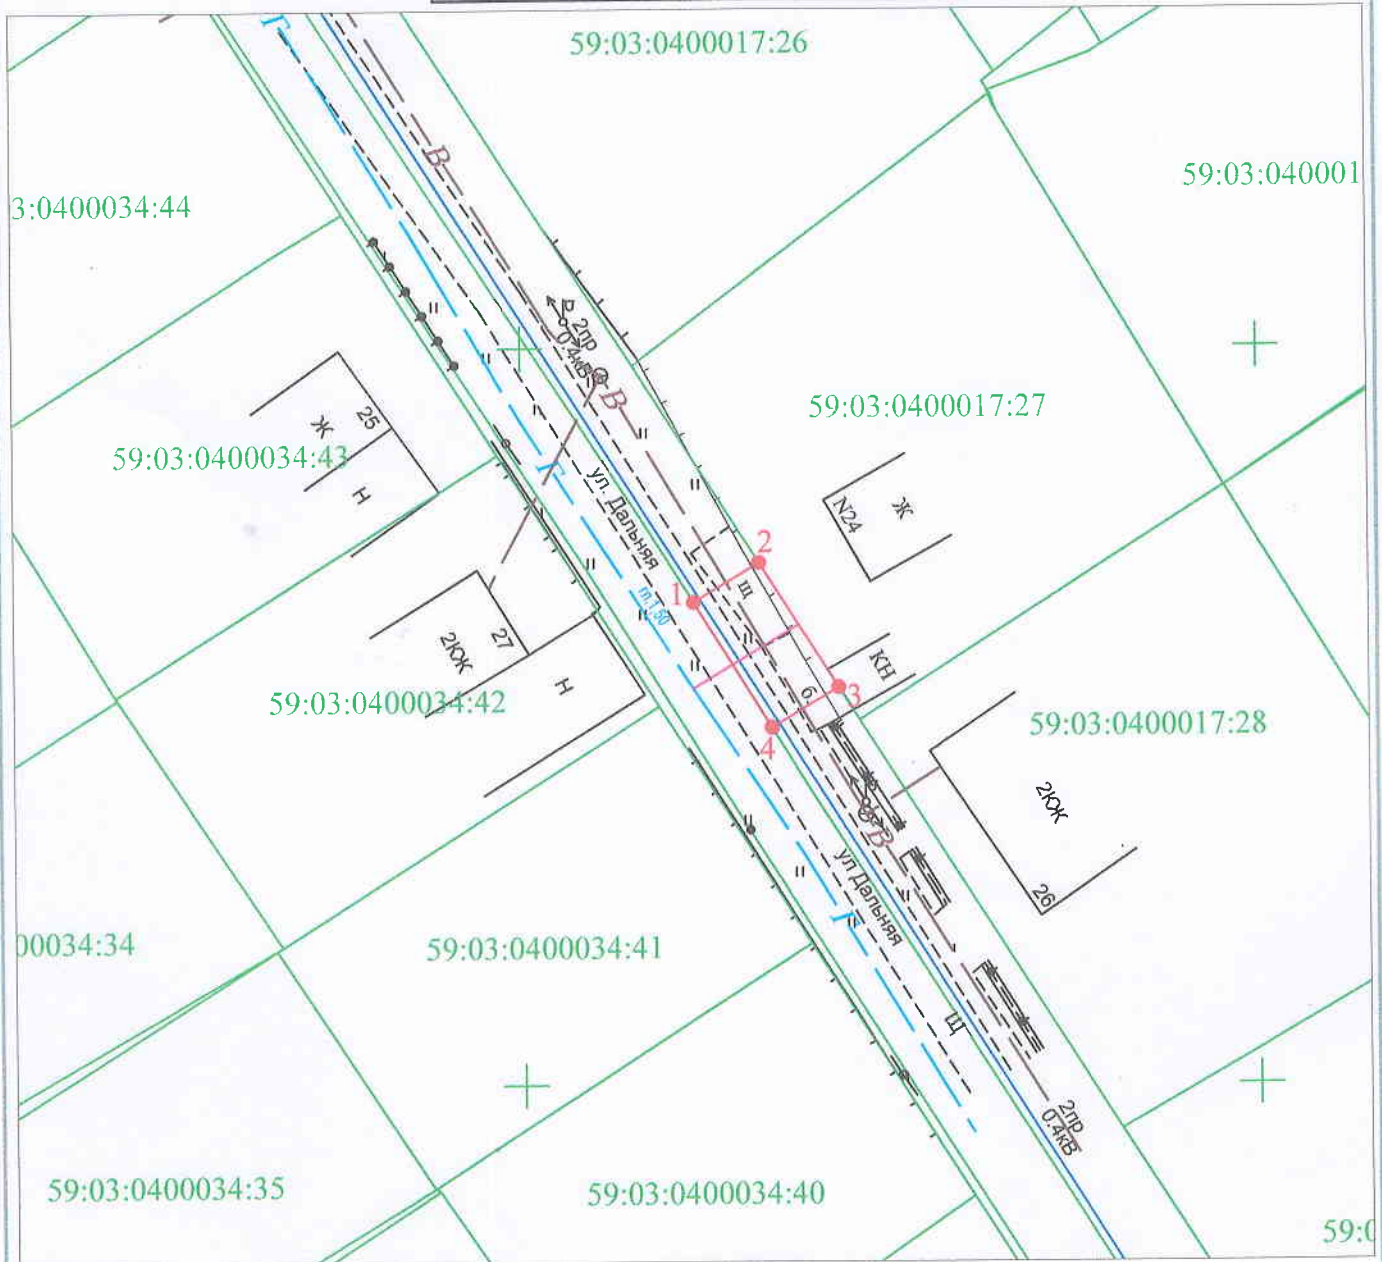

Масштаб 1:500

Условные обозначения:

- - граница предполагаемых к использованию земель или части земельного участка
- - граница земельного участка учтенного в ГКН
- - граница кадастрового квартала
- 59:03:0000000 - обозначение кадастрового квартала
- 59:03:0000000:1 - кадастровый номер земельного участка в кадастровом квартале
- 1, 2, 3, ... - обозначение точек образуемой части земельного участка
- - проектируемый газопровод
- - существующий газопровод

Описание границ смежных землепользователей:

- от т. 1 до т. 2 - земли общего пользования
- от т. 2 до т. 3 - земельный участок с кадастровым номером 59:03:0400017:27
- от т. 3 до т. 4 - земли общего пользования
- от т. 4 до т. 1 - земельный участок с кадастровым номером 59:03:0000000:3903

Заявитель Г.А. Покидкина
 (подпись, расшифровка подписи) /Г.А. Покидкина/
 МП
 (для юридических лиц и ИП) Верно

№ точки границы	Каталог координаты, м (МСК-59)	
	X	Y
1	675532,71	2266961,66
2	675535,38	2266966,12
3	675526,93	2266971,48
4	675524,21	2266966,92

Площадь = 52.55 кв

№ точки границы	Каталог координаты, м (СК г. Березники)	
	X	Y
1	4431.729	11572.562
2	4434.369	11577.040
3	4425.883	11582.343
4	4423.194	11577.764