

# Схема предполагаемых к использованию земель или части земельного участка

Объект: газопровод для транспортировки природного газа под давлением до 0,6 МПа включительно

Местоположение: Пермский край, г. Березники, ул. Ломоносова, в районе дома 195

Площадь земель или части земельного участка, кв.м **111**


Категория земель: земли населённых пунктов

Вид разрешенного использования: для строительства газопровода

Обозначение характерных точек границ	Координаты (МСК-59), м	
	X	Y
1	674782,78	2267272,52
2	674782,60	2267283,67
3	674772,61	2267283,70
4	674772,79	2267272,64

Описание границ смежных землепользователей:

- от т.1 до т.2, земли общего пользования
- от т.3 до т.4
- от т.2 до т.3 земельный участок с кадастровым номером 59:03:0400055:28
- от т.4 до т.1 земельный участок с кадастровым номером 59:03:0400057:13

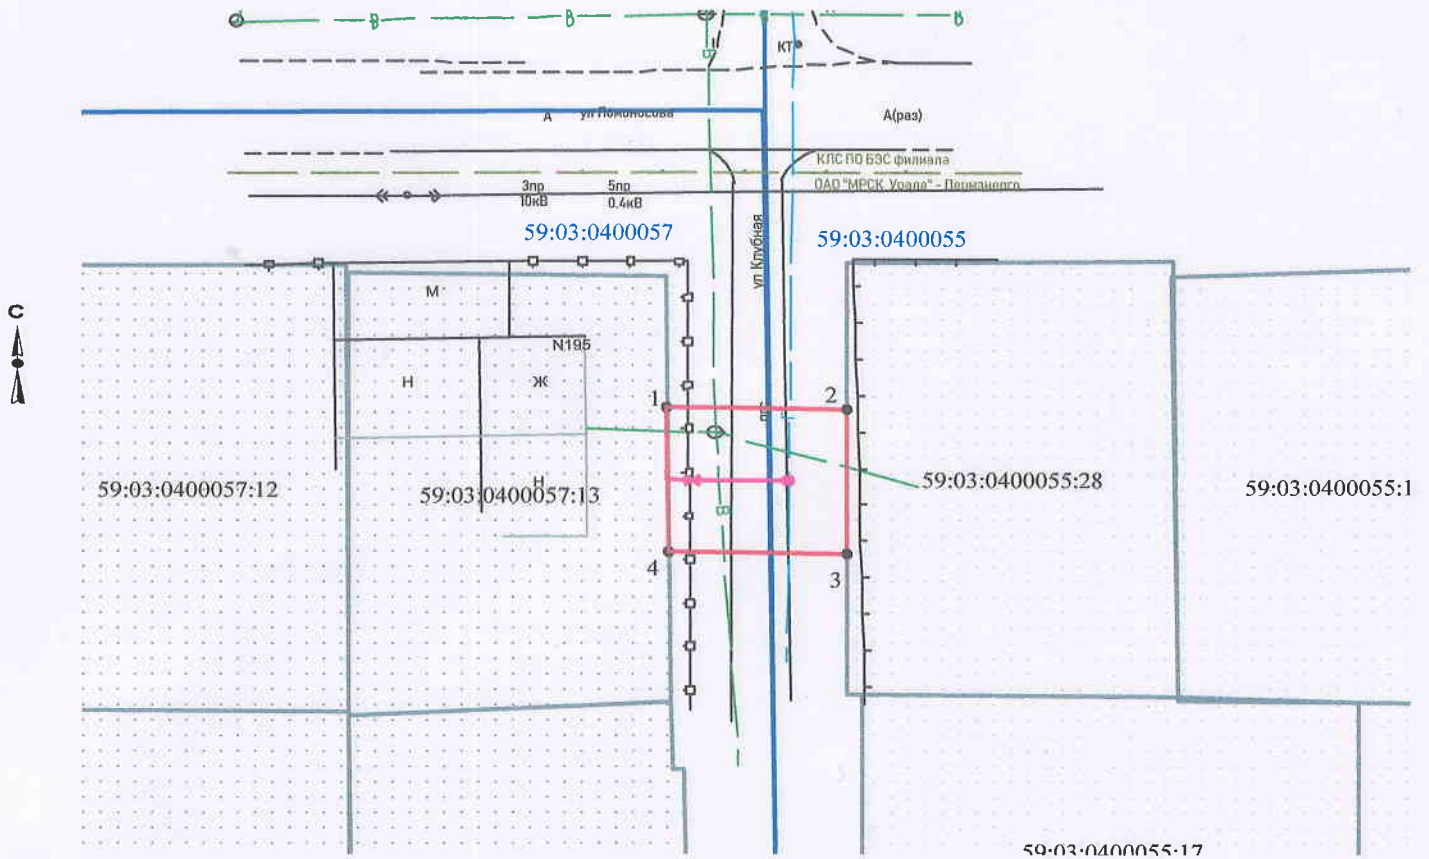

### Условные обозначения:

- граница предполагаемых к использованию земель
- граница учтенных земельных участков
- граница кадастрового квартала
- проектируемый газопровод
- существующий газопровод

Масштаб 1:500

Заявитель Т.А. Покидкина/

Верно

59:03:0400057:13 кадастровый номер земельного участка  
59:03:0400057 номер кадастрового квартала

### Каталог координат

Система координат: г. Березники

№	X	Y
1	3679.716	11878.343
2	3679.461	11889.492
3	3669.471	11889.454
4	3669.726	11878.396