

# Схема предполагаемых к использованию земель или части земельного участка

Объект: газопровод для транспортировки газа под давлением до 0,6 МПа включительно

Местоположение: Пермский край, г. Березники, ул. Содовая в районе дома 1

Площадь земель или части земельного участка, кв.м.: 90


Категория земель: земли населённых пунктов

Вид разрешенного использования: для строительства газопровода

Обозначение характерных точек границ	Координаты (МСК-59), м	
	X	Y
1	675495,76	2266580,72
2	675489,44	2266585,06
3	675484,12	2266576,59
4	675490,45	2266572,24
5	675501	2266577,13
6	675499,89	2266577,89
7	675494,58	2266569,41
8	675495,68	2266568,66

Описание границ смежных землепользователей:

от т.2 до т.3	земельный участок с кадастровым номером 59:03:0400032:2
от т.8 до т.5	земельный участок с кадастровым номером 59:03:0400015:21
от т.1 до т.4	земельный участок с кадастровым номером 59:03:0000000:3903
от т.6 до т.7	
от т.1 до т.2	
от т.3 до т.4	
от т.5 до т.6	земли общего пользования
от т.7 до т.8	

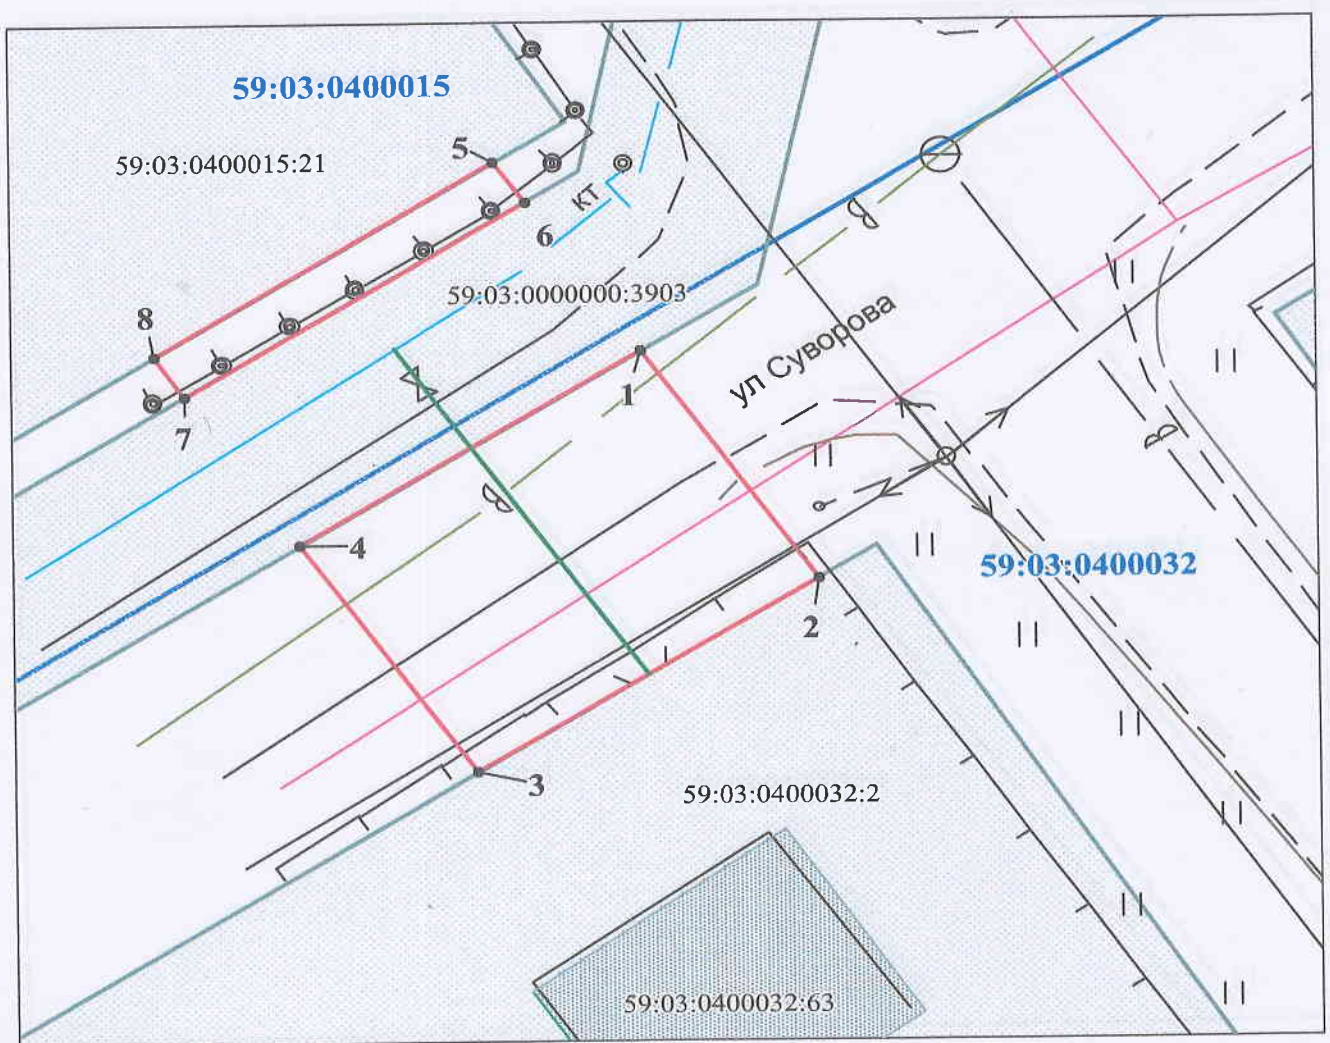

Масштаб 1:200

### Условные обозначения:

- граница предполагаемых к использованию земель
- граница учтенных земельных участков
- граница кадастрового квартала
- проектируемый газопровод
- существующий газопровод
- 59:03:0400032:2 кадастровый номер земельного участка
- 59:03:0400032 номер кадастрового квартала

Заявитель \_\_\_\_\_ /Т.А. Покидкина/

Верно

## КАТАЛОГ КООРДИНАТ

Березники

№№ точек	X	Y
1	4397.356	11191.382
2	4391.007	11195.679
3	4385.744	11187.173
4	4392.104	11182.866
5	4402.620	11187.827
6	4401.505	11188.580
7	4396.253	11180.064
8	4397.358	11179.322