

**Схема предполагаемых к использованию земель или части земельного участка**

Объект: газопровод для транспортировки природного газа под давлением до 0,6 МПа включительно


Местоположение: Пермский край, г. Березники, ул. Мира № № 19а, 21, 25; ул. Энгельса № № 105, 107, 128, 130, 130а; пер. Пригородный № № 18, 19, 20, 21, 22, 23, 25, 26, 27, 28, 29, 31, 33; ул. Кунгурская № № 23, 28, 29, 31, 33; ул. Челюскинцев № № 92, 94 (подключение дома № 26 по пер. Пригородный)

Площадь земель или части земельного участка, кв.м.: **20**

Категория земель: земли населенных пунктов

Вид разрешенного использования: для строительства газопровода

№ точки границы	Каталог координаты, м (МСК-59)	
	X	Y
1	672270,90	2266093,50
2	672274,13	2266102,97
3	672272,23	2266103,63
4	672269,00	2266094,16

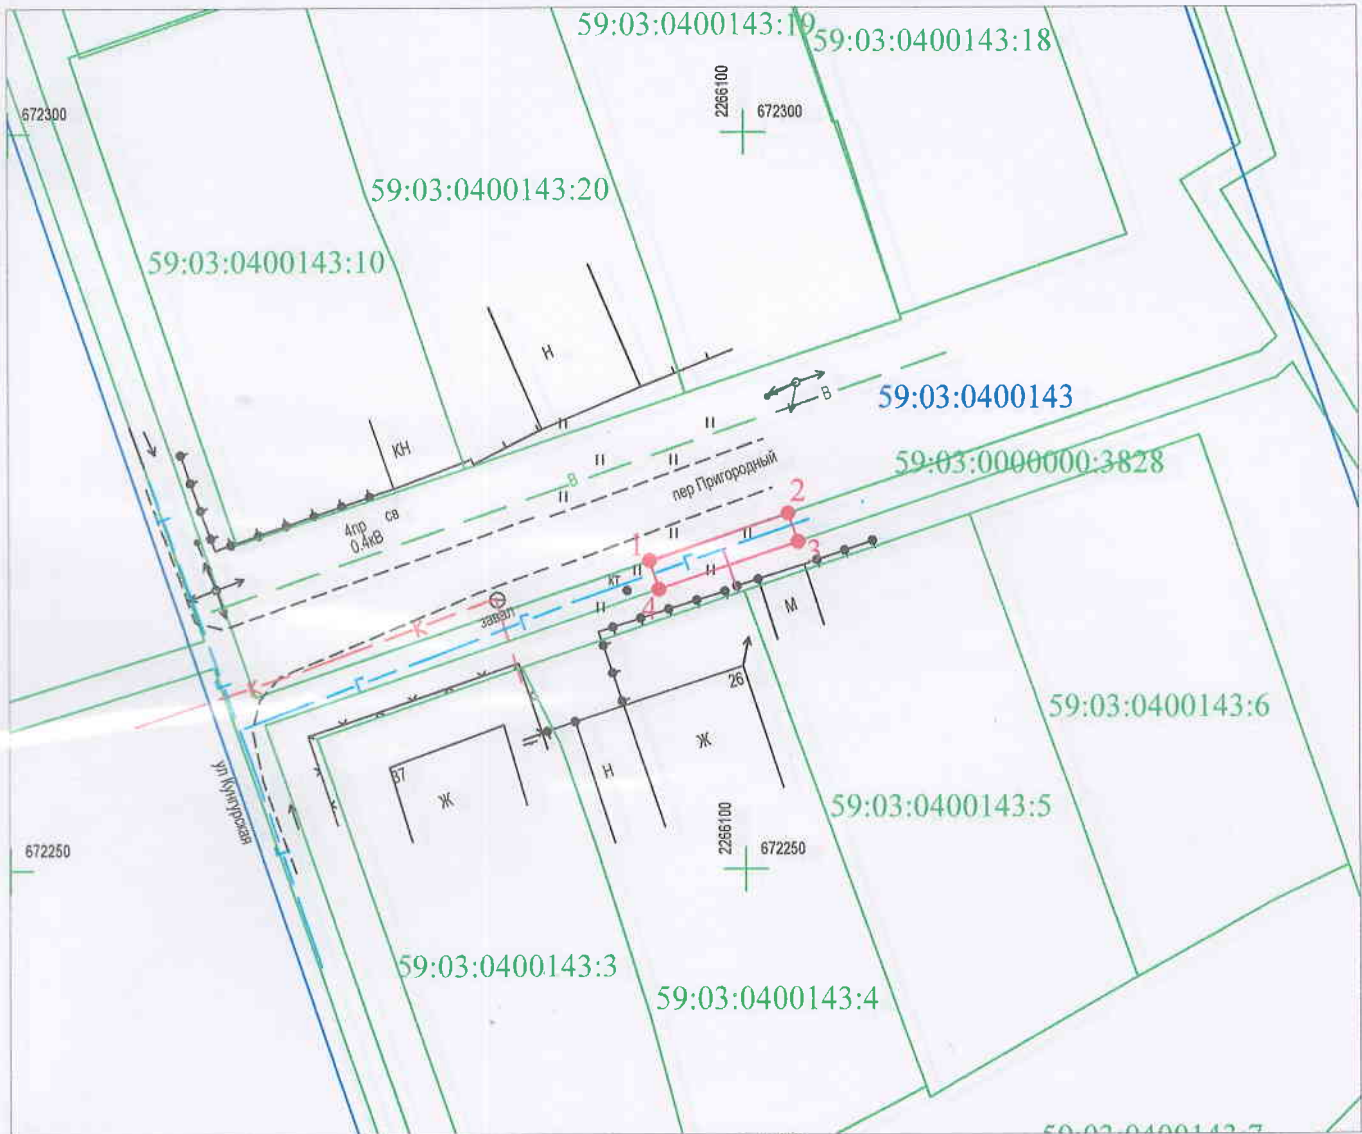

Масштаб 1:500

**Условные обозначения:**

- - граница предполагаемых к использованию земель или части земельного участка
- - граница земельного участка учтенного в ГКН
- - граница кадастрового квартала
- 59:03:0000000 - обозначение кадастрового квартала
- 59:03:0000000:1 - кадастровый номер земельного участка в кадастровом квартале
- 1, 2, 3, ... - обозначение точек образуемой части земельного участка
- - проектируемый газопровод
- - существующий газопровод

**Описание границ смежных землепользователей:**

- от т. 1 до т. 2 - земли общего пользования
- от т. 3 до т. 4 - земли общего пользования

Заявитель \_\_\_\_\_ /Г.А. Покидкина/  
 (подпись, расшифровка подписи)  
 МП \_\_\_\_\_  
 (для юридических лиц и ИП) Верно

№ точки границы	Каталог координаты, м (МСК-59)	
	X	Y
1	672270,90	2266093,50
2	672274,13	2266102,97
3	672272,23	2266103,63
4	672269,00	2266094,16

Площадь = 20,08 кв.м

№ точки границы	Каталог координаты, м (СК г. Березники)	
	X	Y
1	1175.871	10682.371
2	1179.037	10691.862
3	1177.132	10692.510
4	1173.967	10683.018