

## Схема предполагаемых к использованию земель или части земельного участка

Объект: газопровод для транспортировки природного газа под давлением до 0,6 МПа включительно


Местоположение: Пермский край, г. Березники, пер. Пригородный, в районе дома 26

Площадь земель или части земельного участка, кв.м.: 20

Категория земель: земли населенных пунктов

Вид разрешенного использования: для строительства газопровода

№ точки границы	Каталог координаты, м (МСК-59)	
	X	Y
1	672269,00	2266094,16
2	672272,23	2266103,63
3	672270,34	2266104,28
4	672268,87	2266099,95
5	672267,12	2266094,82

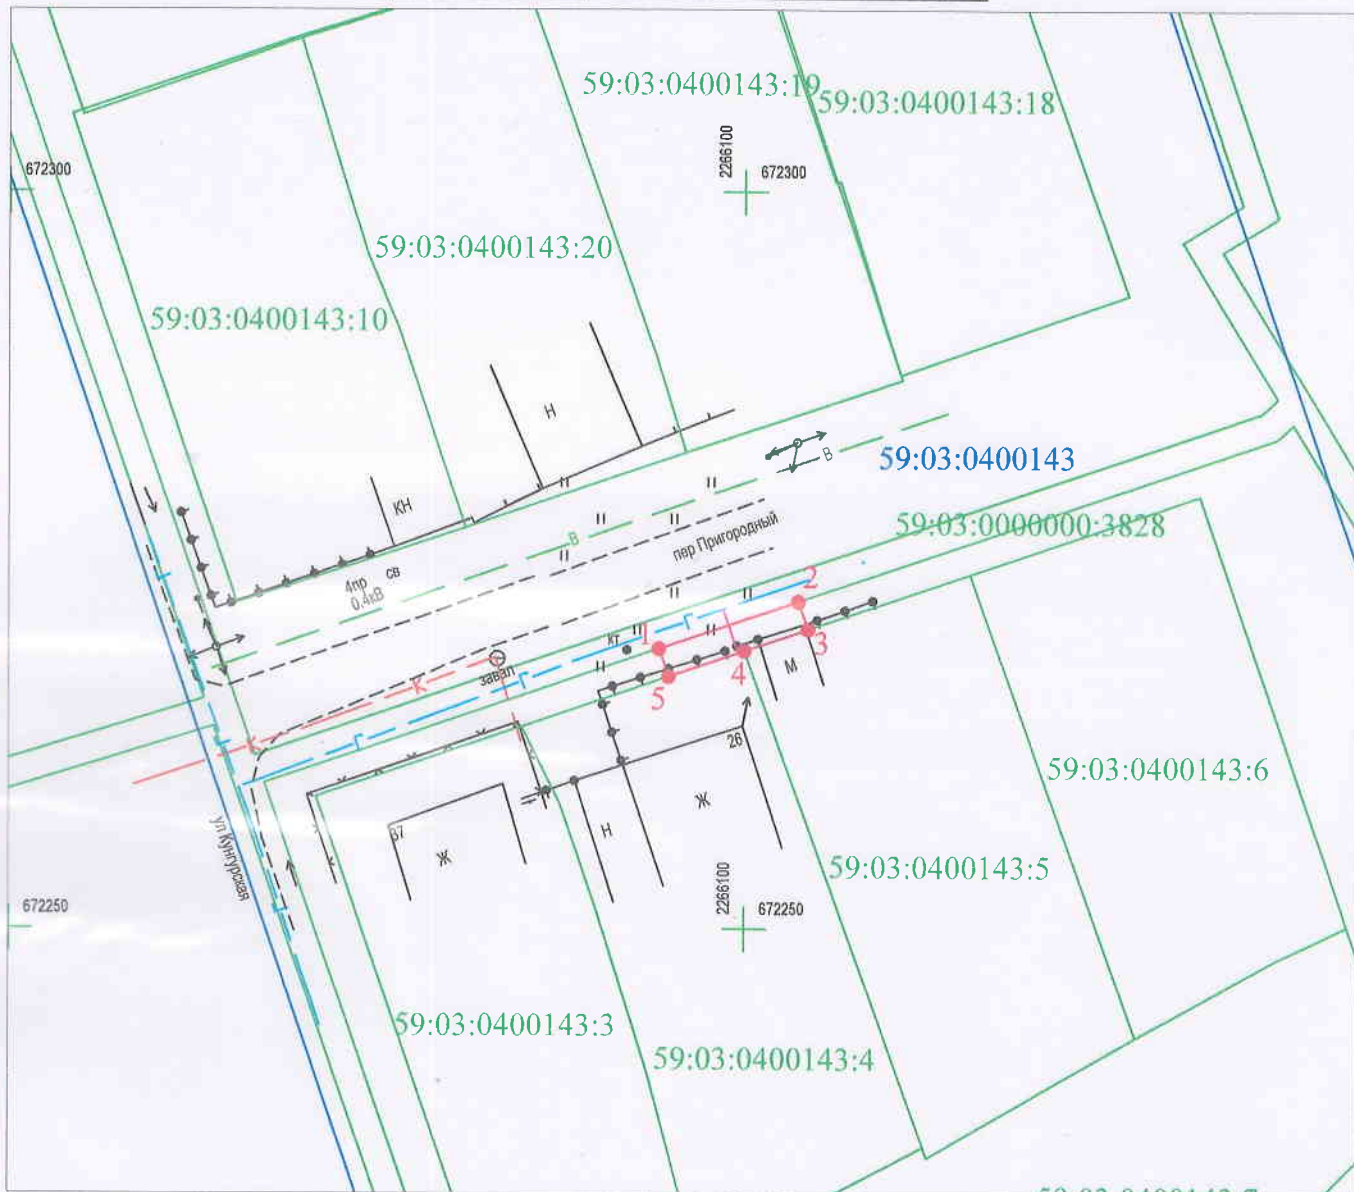

Масштаб 1:500

### Условные обозначения:

- - граница предполагаемых к использованию земель или части земельного участка
- - граница земельного участка учтенного в ГКН
- - граница кадастрового квартала
- 59:03:0000000 - обозначение кадастрового квартала
- 59:03:0000000:1 - кадастровый номер земельного участка в кадастровом квартале
- 1, 2, 3, ... - обозначение точек образуемой части земельного участка
- - проектируемый газопровод
- - существующий газопровод

### Описание границ смежных землепользователей:

- от т. 1 до т. 2 - земельный участок с кадастровым номером 59:03:0000000:3828
- от т. 2 до т. 3 - земли общего пользования
- от т. 3 до т. 4 - земельный участок с кадастровым номером 59:03:0400143:5
- от т. 4 до т. 5 - земельный участок с кадастровым номером 59:03:0400143:4
- от т. 5 до т. 1 - земли общего пользования

Заявитель \_\_\_\_\_ /Г.А. Покидкина/  
 (подпись, расшифровка подписи)  
 МП  
 (для юридических лиц и ИП)

Верно

№ точки границы	Каталог координаты, м (МСК-59)	
	X	Y
1	672269,00	2266094,16
2	672272,23	2266103,63
3	672270,34	2266104,28
4	672268,87	2266099,95
5	672267,12	2266094,82

Площадь = 19.92 кв.л

№ точки границы	Каталог координаты, м (СК г. Березники)	
	X	Y
1	1173.967	10683.018
2	1177.132	10692.510
3	1175.238	10693.147
4	1173.797	10688.807
5	1172.082	10683.665