

## Схема предполагаемых к использованию земель или части земельного участка

Объект: газопровод для транспортировки природного газа под давлением до 0,6 МПа включительно


Местоположение: Пермский край, Усольский район, г. Усолье, ул. Солеваров, в районе дома 82

Площадь земель или части земельного участка, кв.м.: 101

Категория земель: земли населенных пунктов

Вид разрешенного использования: для строительства газопровода

№ точки границы	Каталог координаты, м (МСК-59)	
	X	Y
1	674131,32	2257563,49
2	674131,32	2257573,63
3	674126,97	2257573,58
4	674121,32	2257573,54
5	674121,32	2257563,49

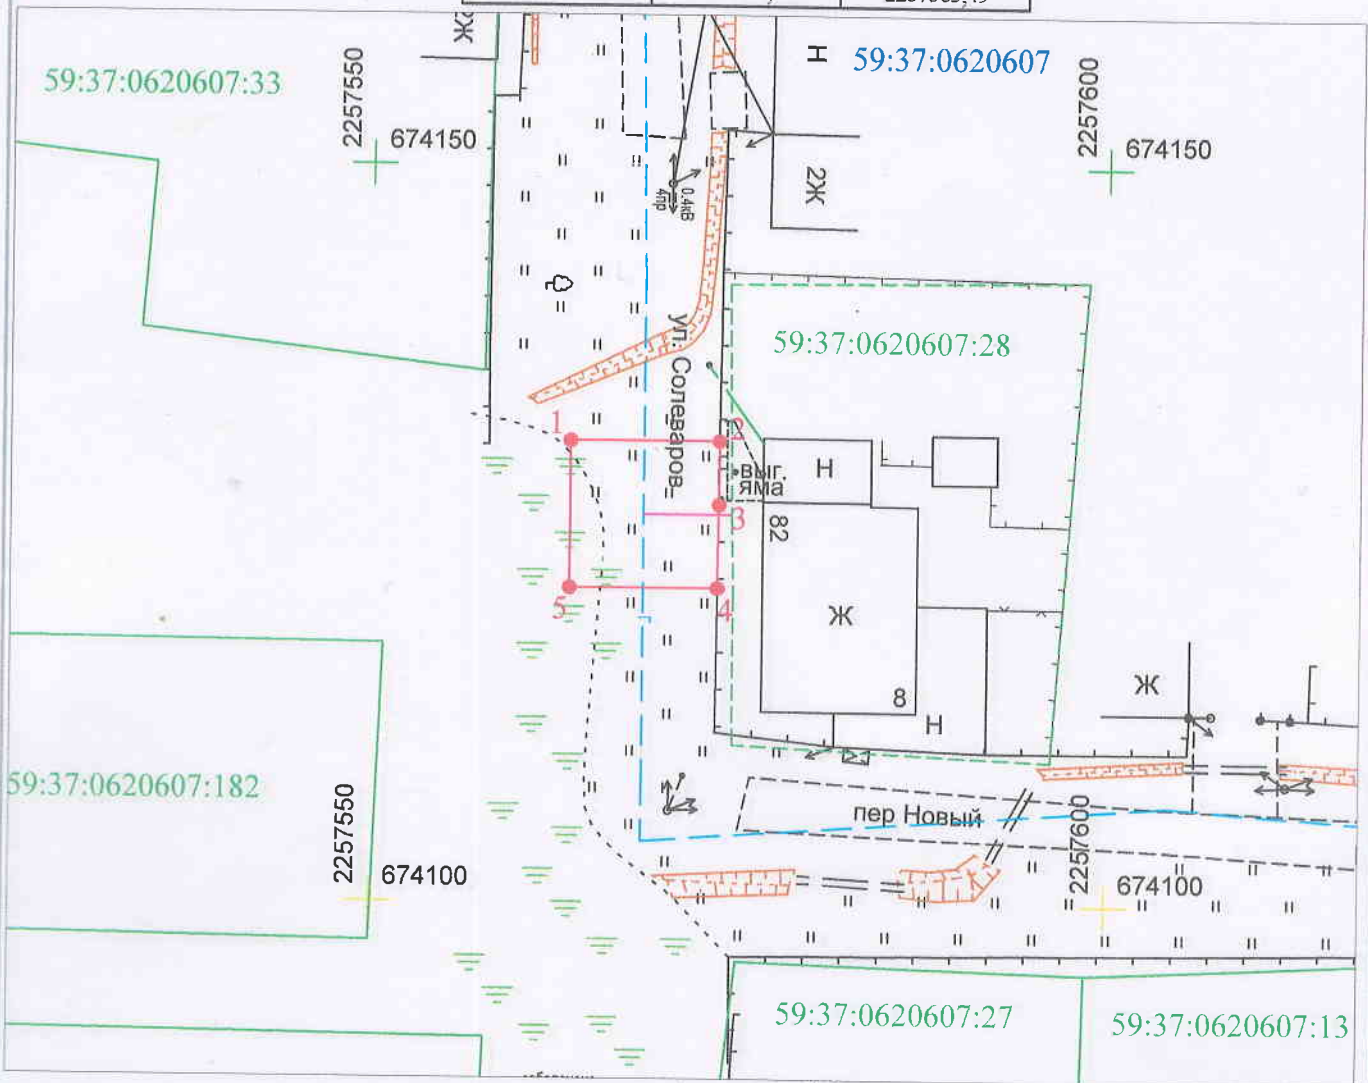

Условные обозначения:

Масштаб 1:500

- - граница предполагаемых к использованию земель или части земельного участка
- - граница земельного участка учтенного в ГКН, сведения о котором определены в соответствии с требованиями земельного законодательства
- - - - - - граница земельного участка учтенного в ГКН, сведения о котором не определены в соответствии с требованиями земельного законодательства
- - граница кадастрового квартала
- 59:37:0000000 - обозначение кадастрового квартала
- 59:37:0000000:9 - кадастровый номер земельного участка в кадастровом квартале
- 1, 2, 3, ... - обозначение точек образуемой части земельного участка
- - проектируемый газопровод
- - существующий газопровод

### Описание границ смежных землепользователей:

- от т. 1 до т. 2 - земли общего пользования
- от т. 2 до т. 4 - земельный участок с кадастровым номером 59:37:0620607:28
- от т. 4 до т. 1 - земли общего пользования

Заявитель

/Т.А. Покидкина/

(подпись, расшифровка подписи)

МП

Верно

(Для юридических лиц и ИП)

№ точки границы	Каталог координаты, м (МСК-59)	
	X	Y
1	674131,32	2257563,49
2	674131,32	2257573,63
3	674126,97	2257573,58
4	674121,32	2257573,54
5	674121,32	2257563,49

*Площадь = 100.91 кв..*

№ точки границы	Каталог координаты, м (СК город Березники)	
	X	Y
1	3093.917	2165.128
2	3093.849	2175.268
3	3089.499	2175.189
4	3083.850	2175.110
5	3083.918	2165.061