


II. Графическая часть

2.1. Схема размещения нестационарного торгового объекта в районе жилого дома по ул. Ломоносова, 95

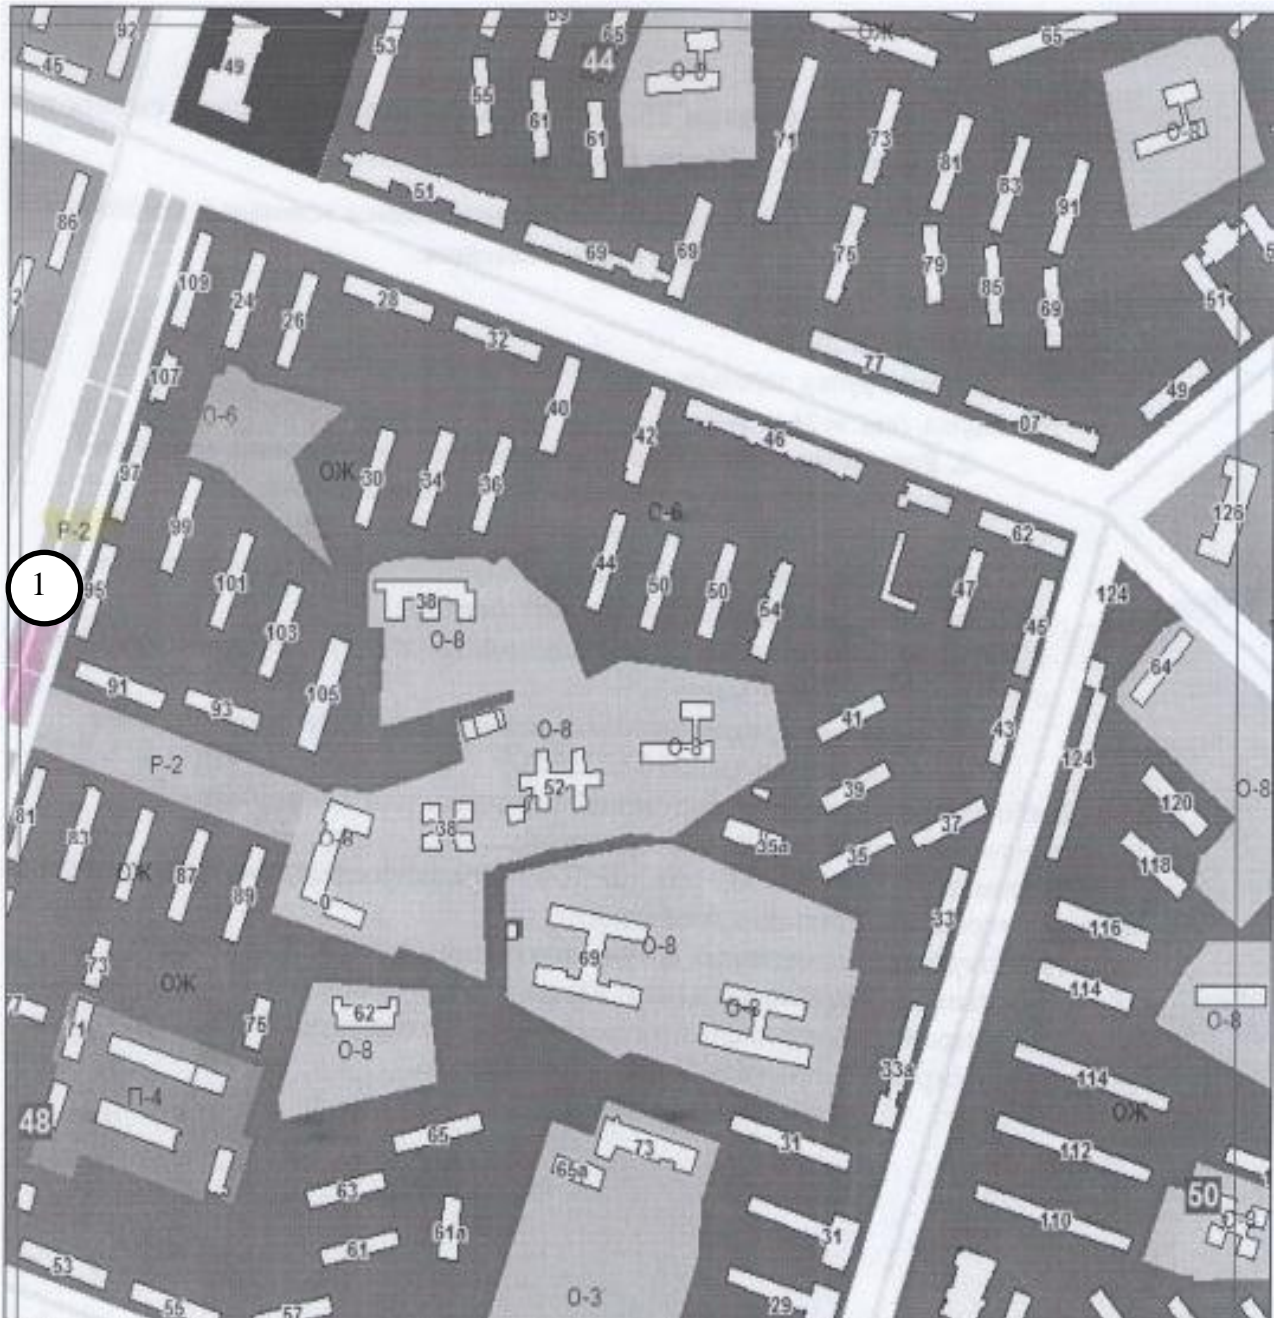


Масштаб 1:5000

Условные обозначения:

- 1 - учетный номер нестационарного торгового объекта
- - нестационарный торговый объект

2.2.Схема размещения нестационарного торгового объекта
в районе дома по ул. Ломоносова, 102

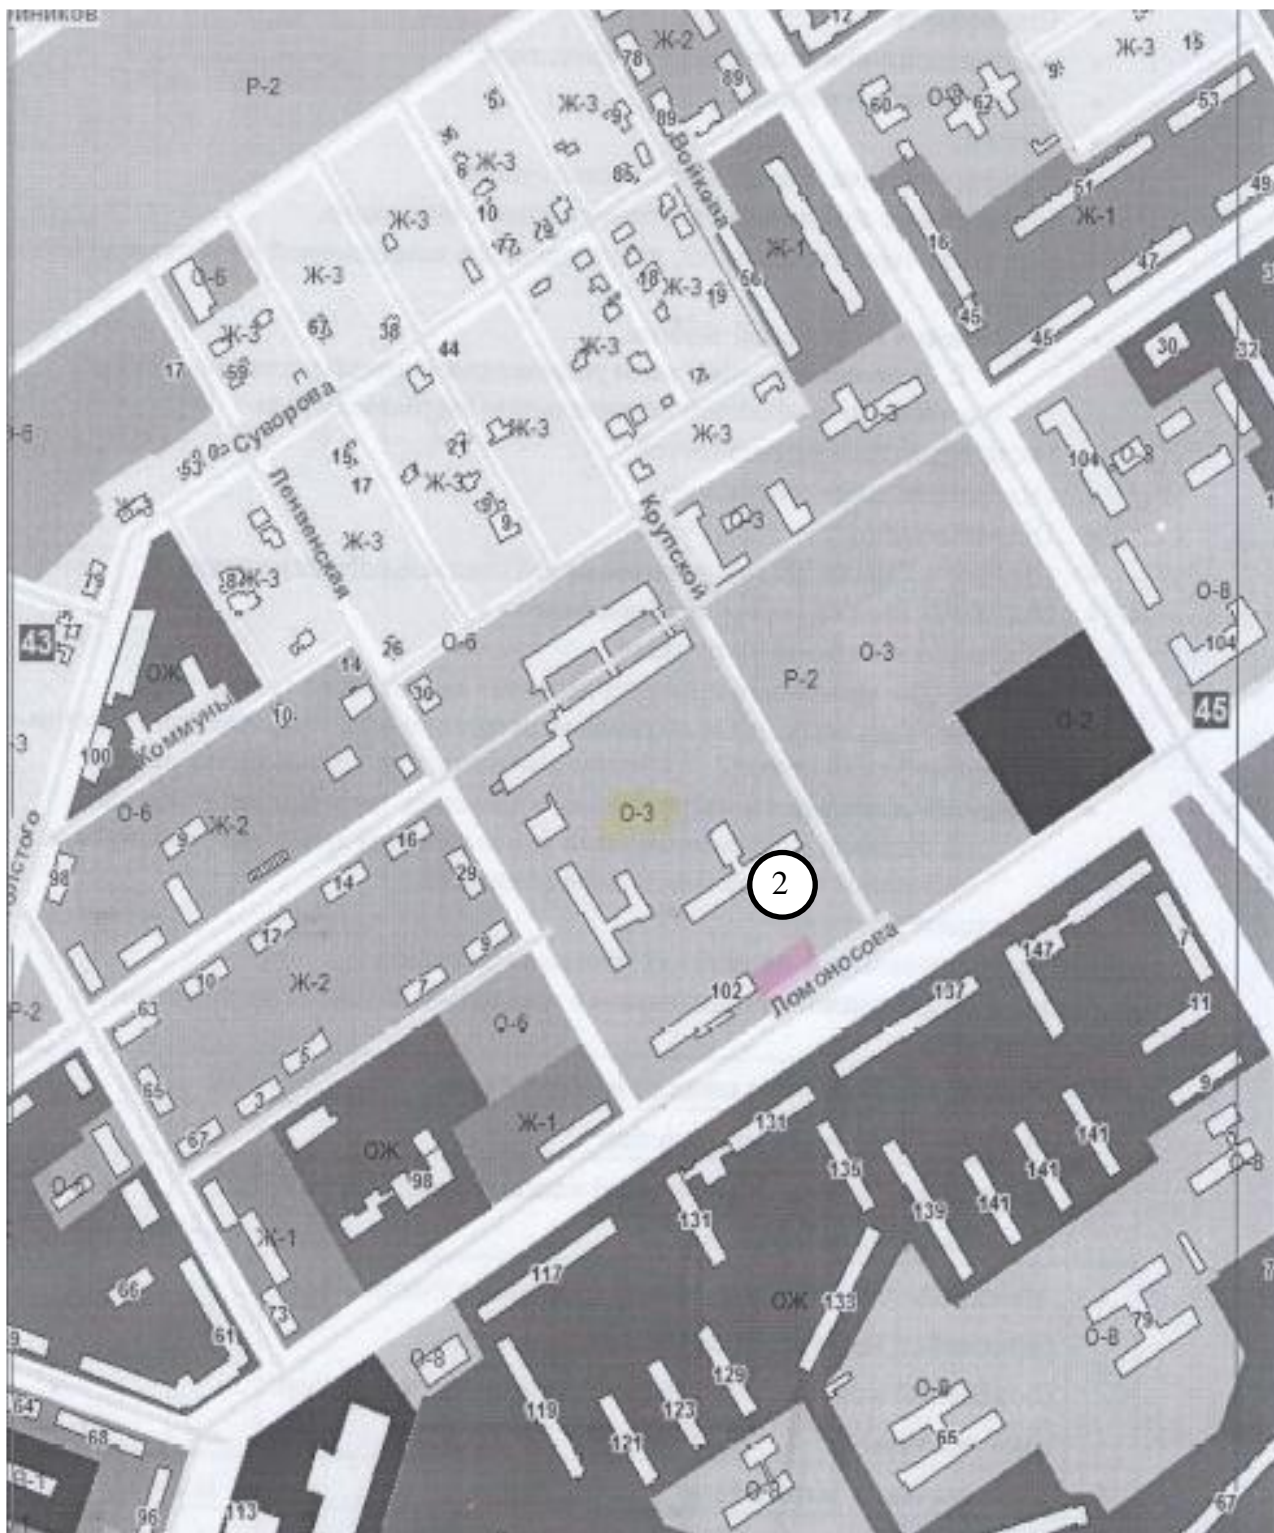

Масштаб 1:5000


Условные обозначения:

2 - учетный номер нестационарного торгового объекта



- нестационарный торговый объект

2.3.Схема размещения нестационарного торгового объекта
в районе жилого дома по ул. Свердлова, 97

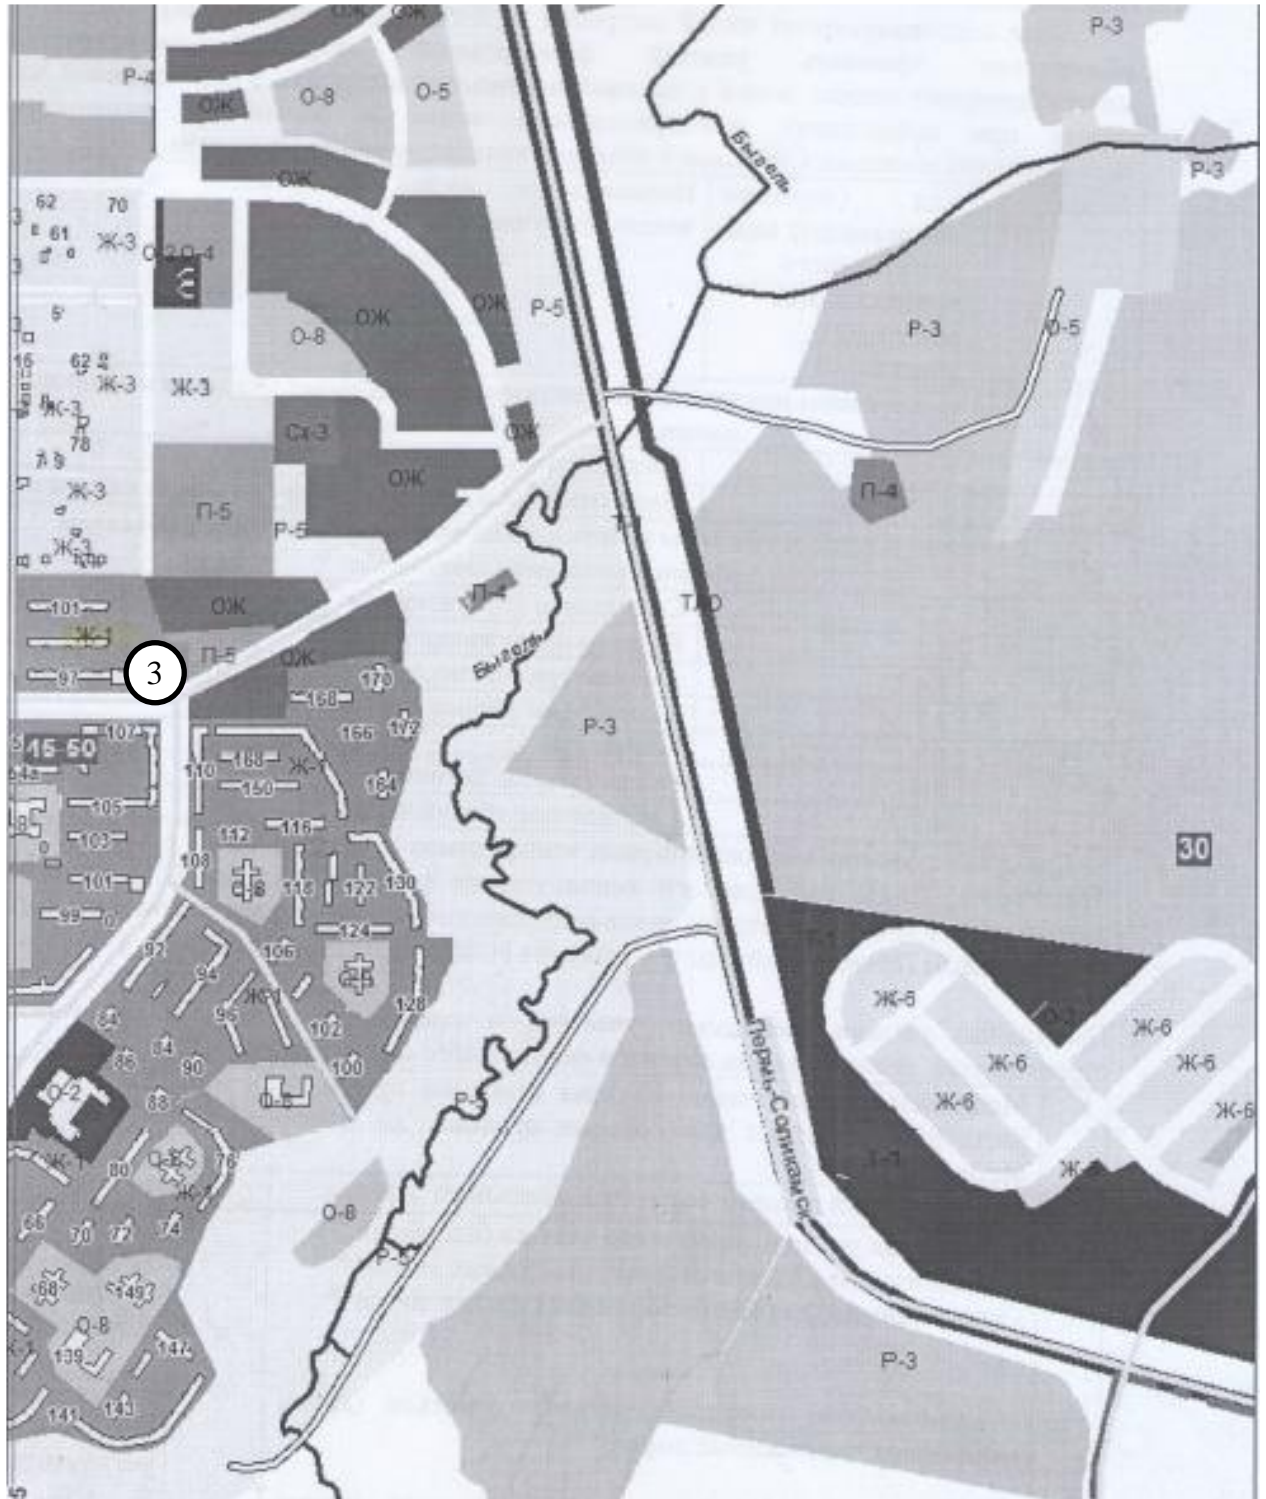


Масштаб 1:5000

Условные обозначения:

3 - учетный номер нестационарного торгового объекта

○ - нестационарный торговый объект

2.4.Схема размещения нестационарного торгового объекта
в районе проспекта Ленина, 50

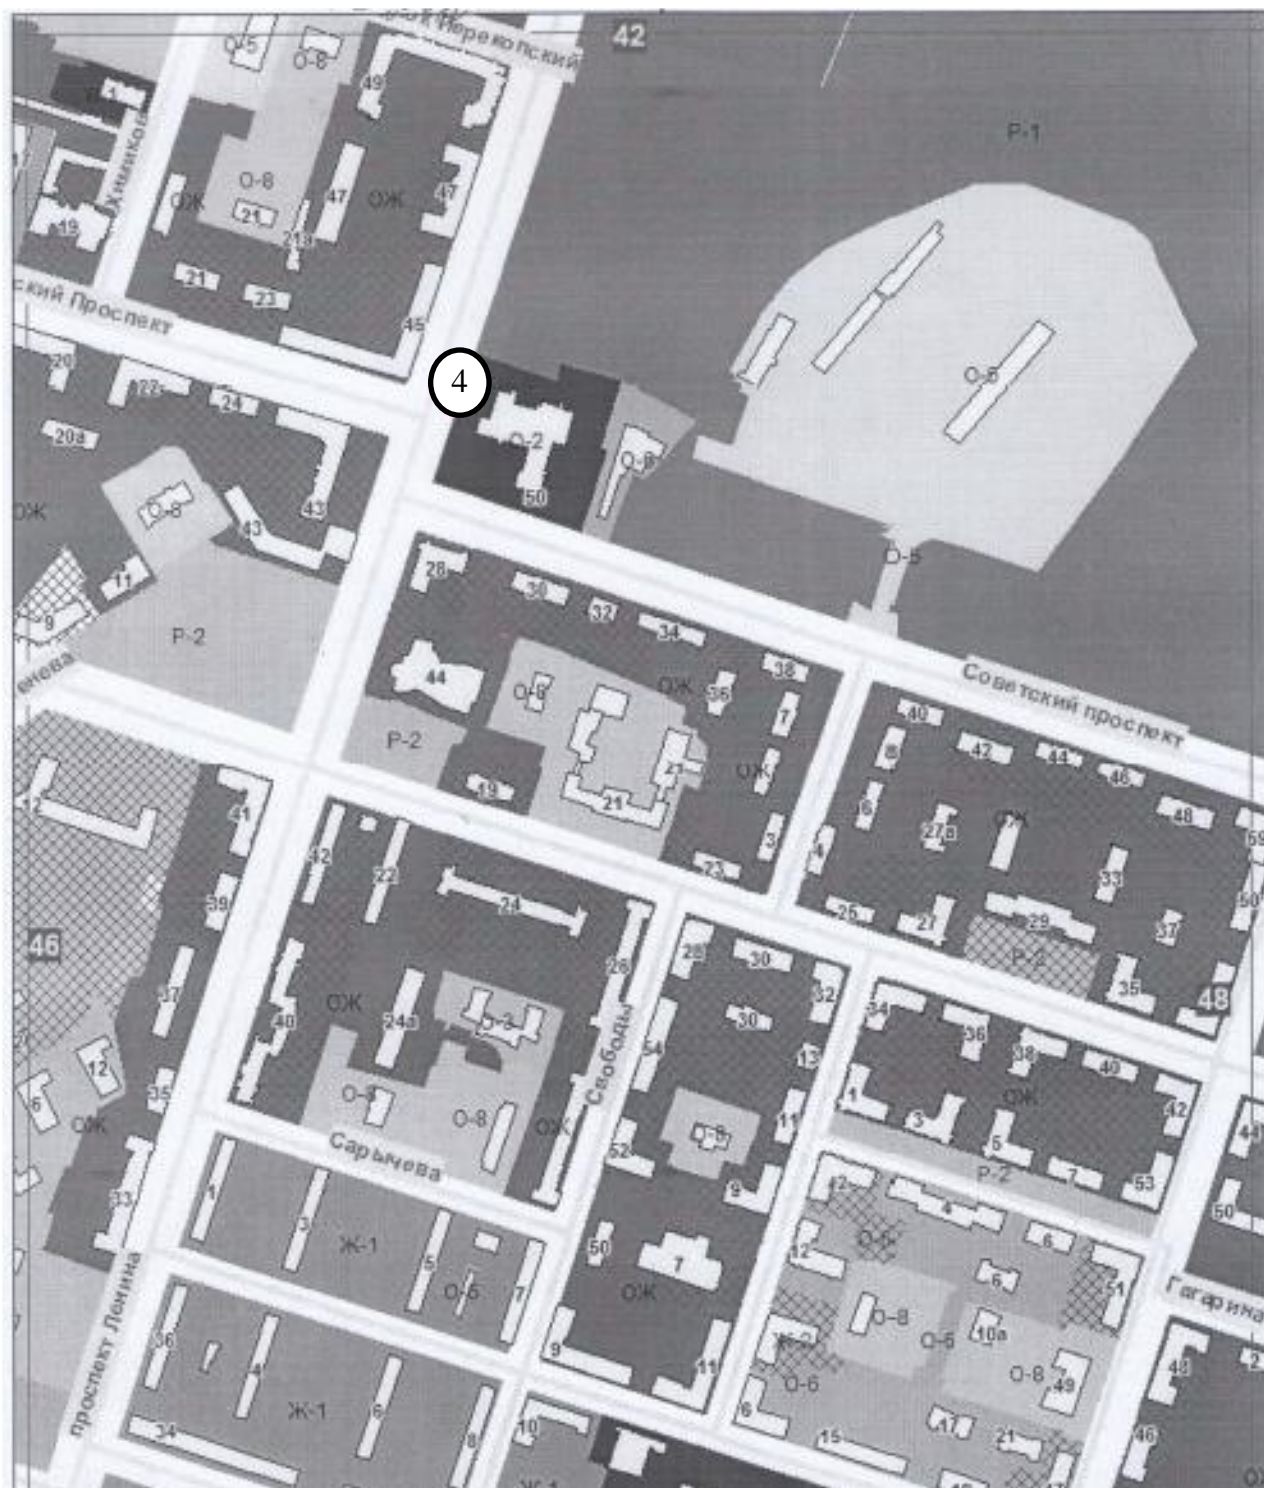


Масштаб 1:5000

Условные обозначения:

4 - учетный номер нестационарного торгового объекта

○ - нестационарный торговый объект

2.5.Схема размещения нестационарного торгового объекта
в районе жилого дома по проспекту Ленина, 61

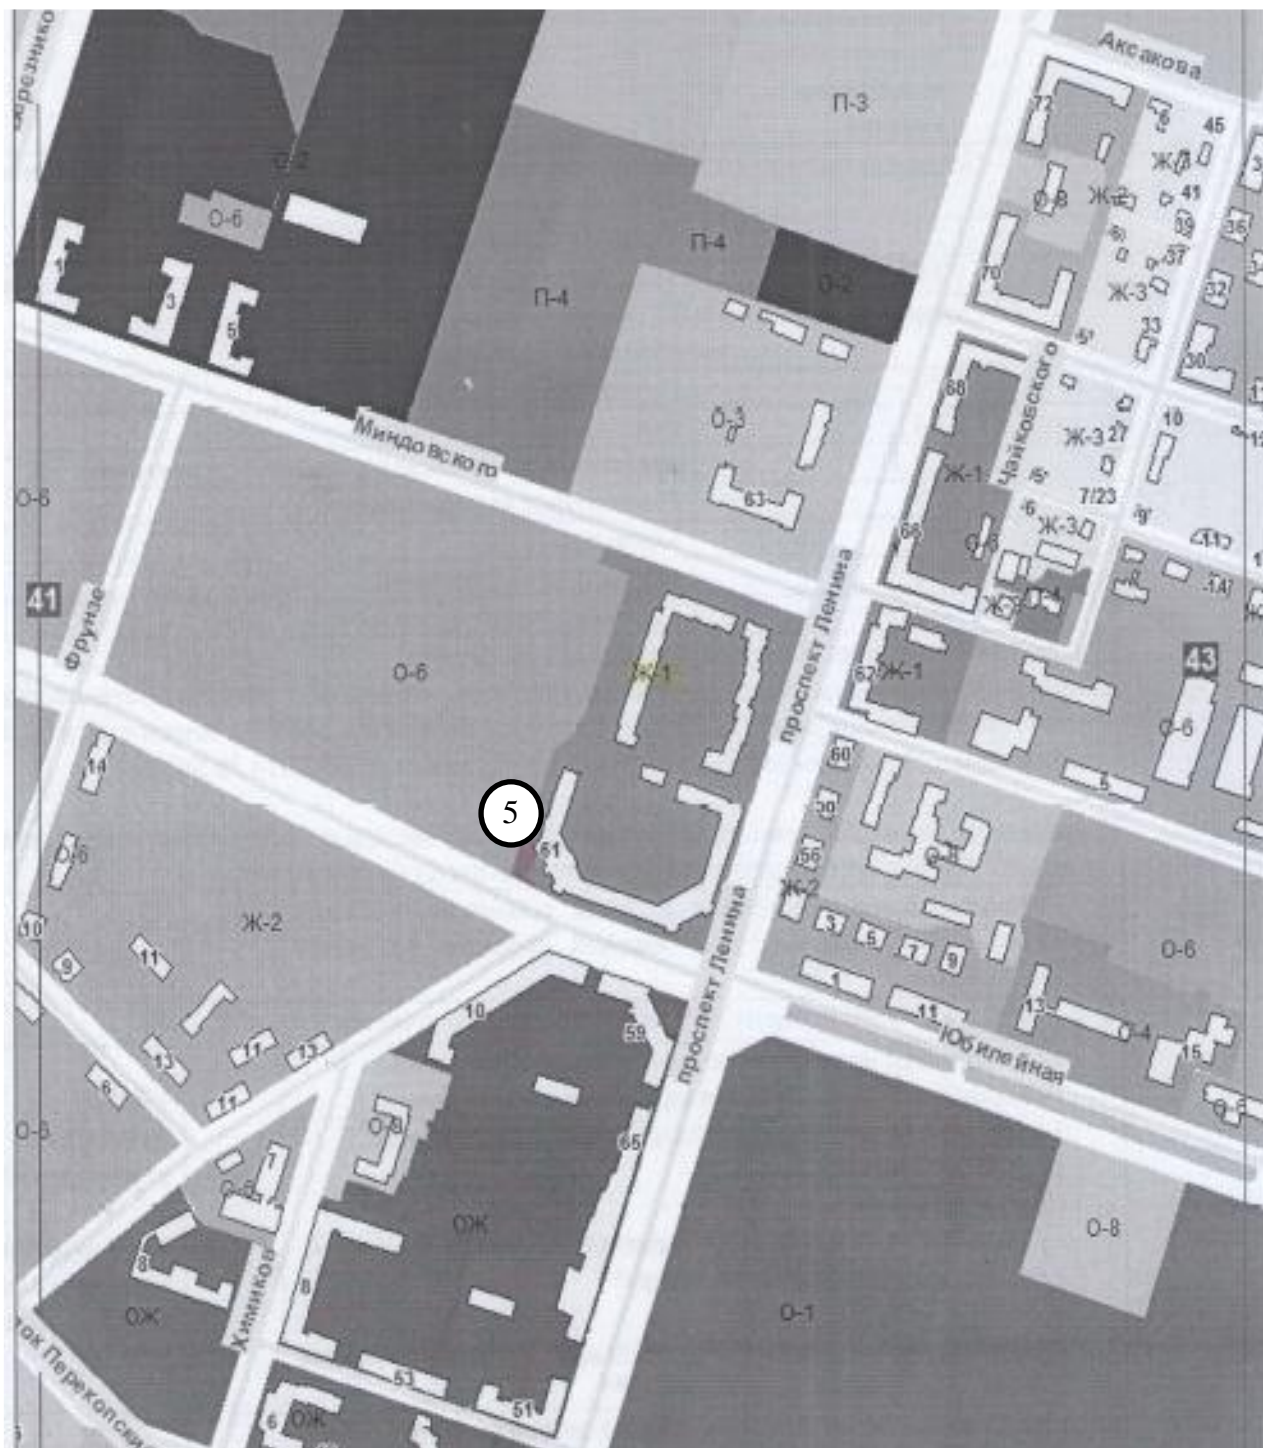


Масштаб 1:5000

Условные обозначения:

5 - учетный номер нестационарного торгового объекта

○ - нестационарный торговый объект

2.6.Схема размещения нестационарного торгового объекта
в районе жилого дома по ул. Юбилейная, 84

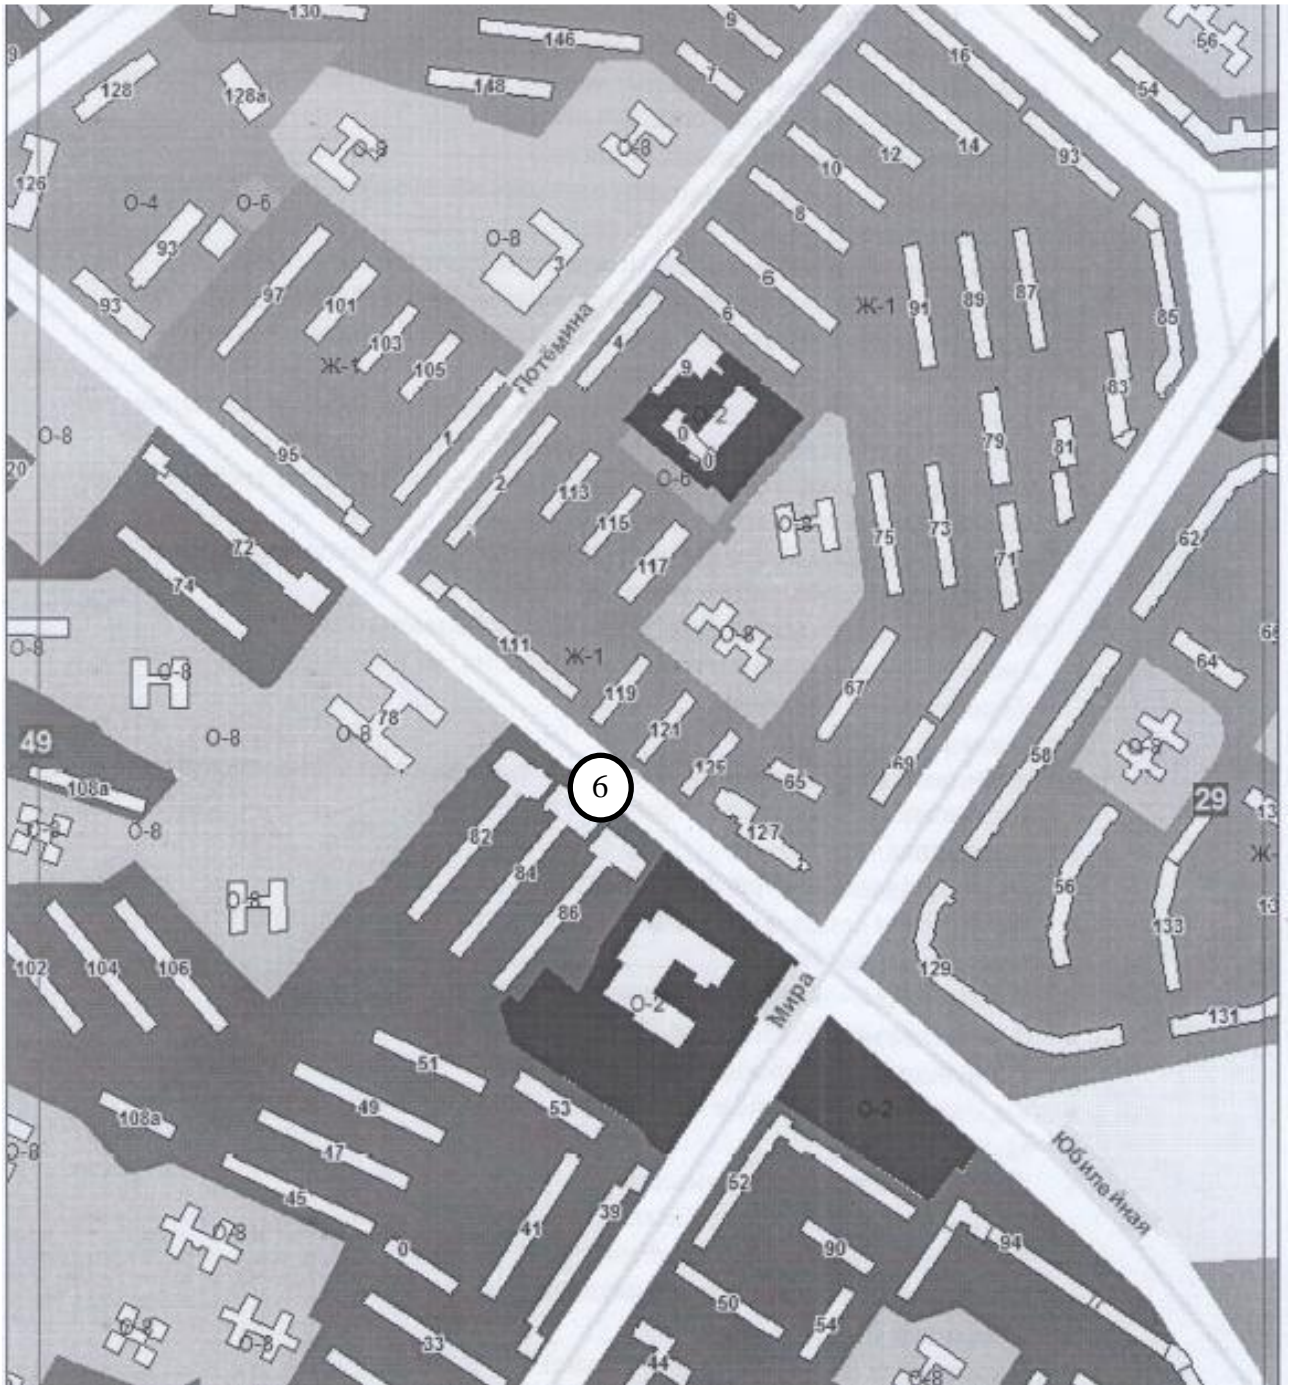

Масштаб 1:5000


Условные обозначения:

6 - учетный номер нестационарного торгового объекта



- нестационарный торговый объект

2.7.Схема размещения нестационарного торгового объекта
в районе жилого дома по ул. Юбилейная, 129

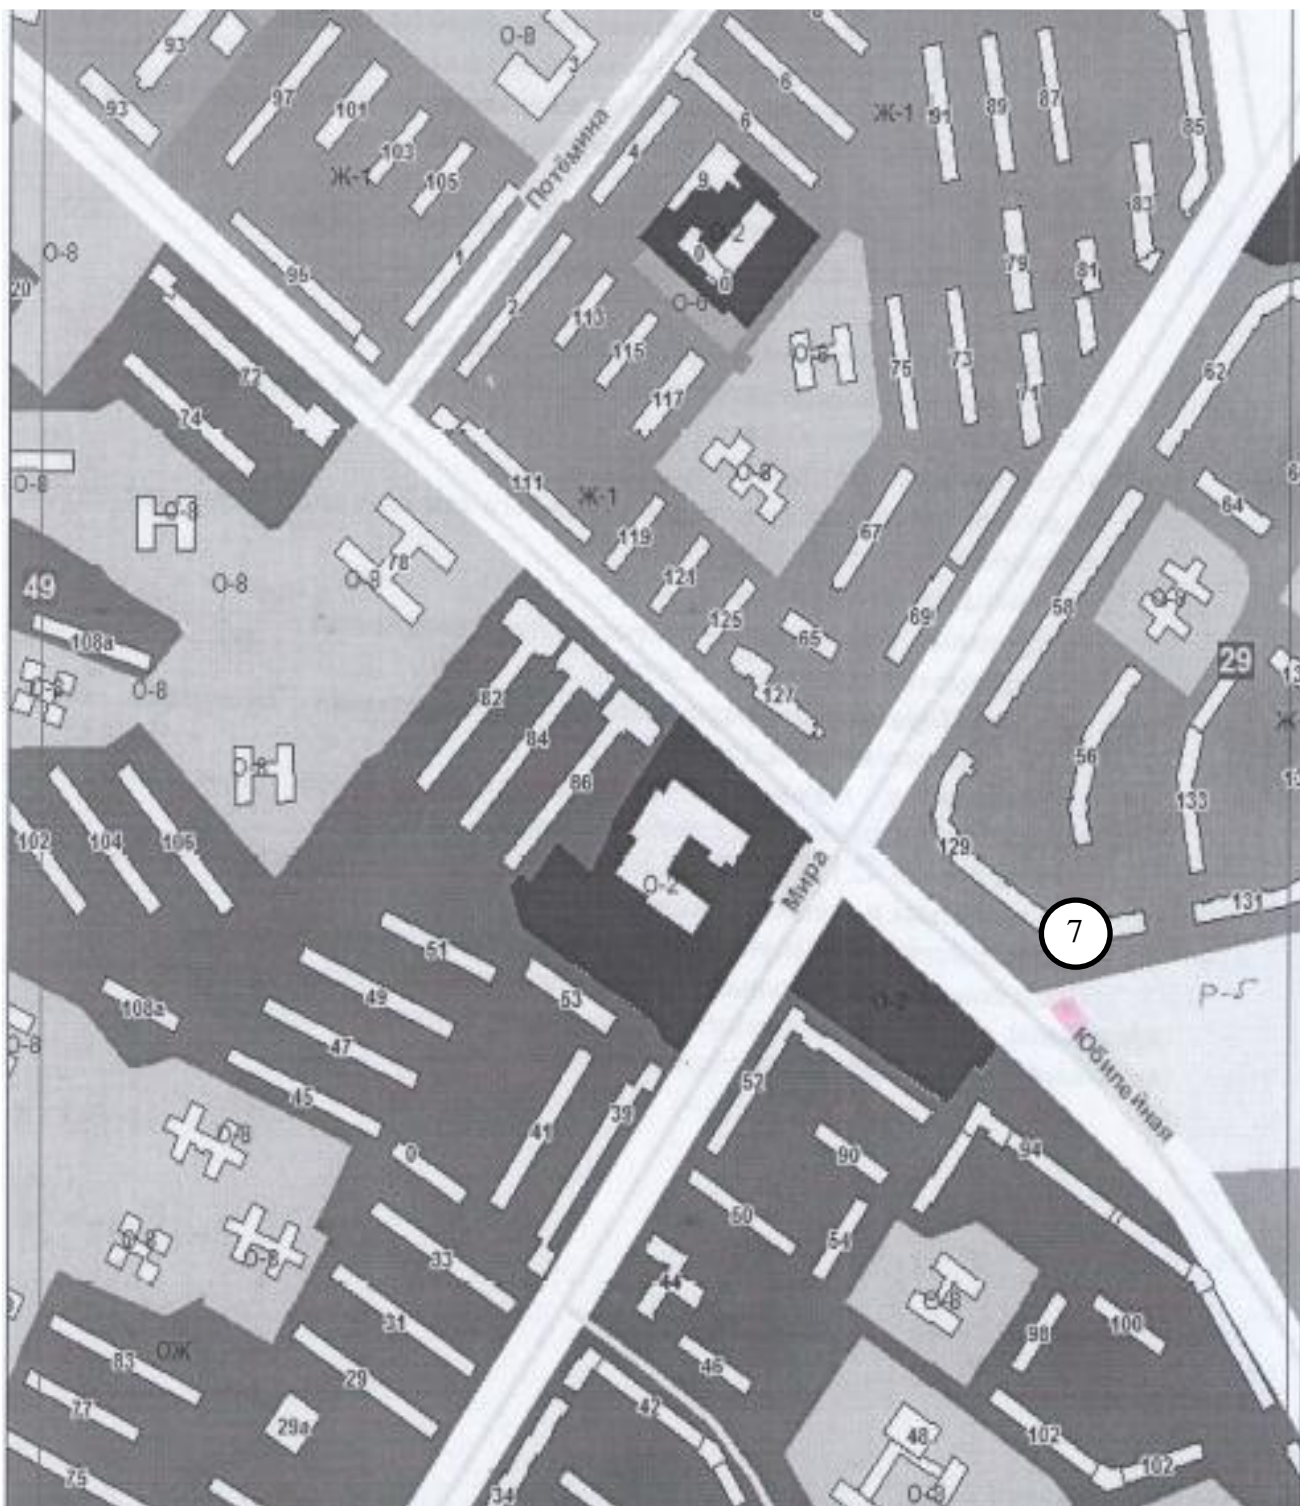

Масштаб 1:5000

Условные обозначения:

- | | |
|---|---|
| 7 | - учетный номер нестационарного торгового объекта |
| ○ | - нестационарный торговый объект |

2.8.Схема размещения нестационарного торгового объекта
в районе жилого дома по ул. Мира, 19



Масштаб 1:5000

Условные обозначения:


8

- учетный номер нестационарного торгового объекта



- нестационарный торговый объект

2.10.Схема размещения нестационарного торгового объекта
в районе здания «ЦУМ» по ул. Пятилетки, 41

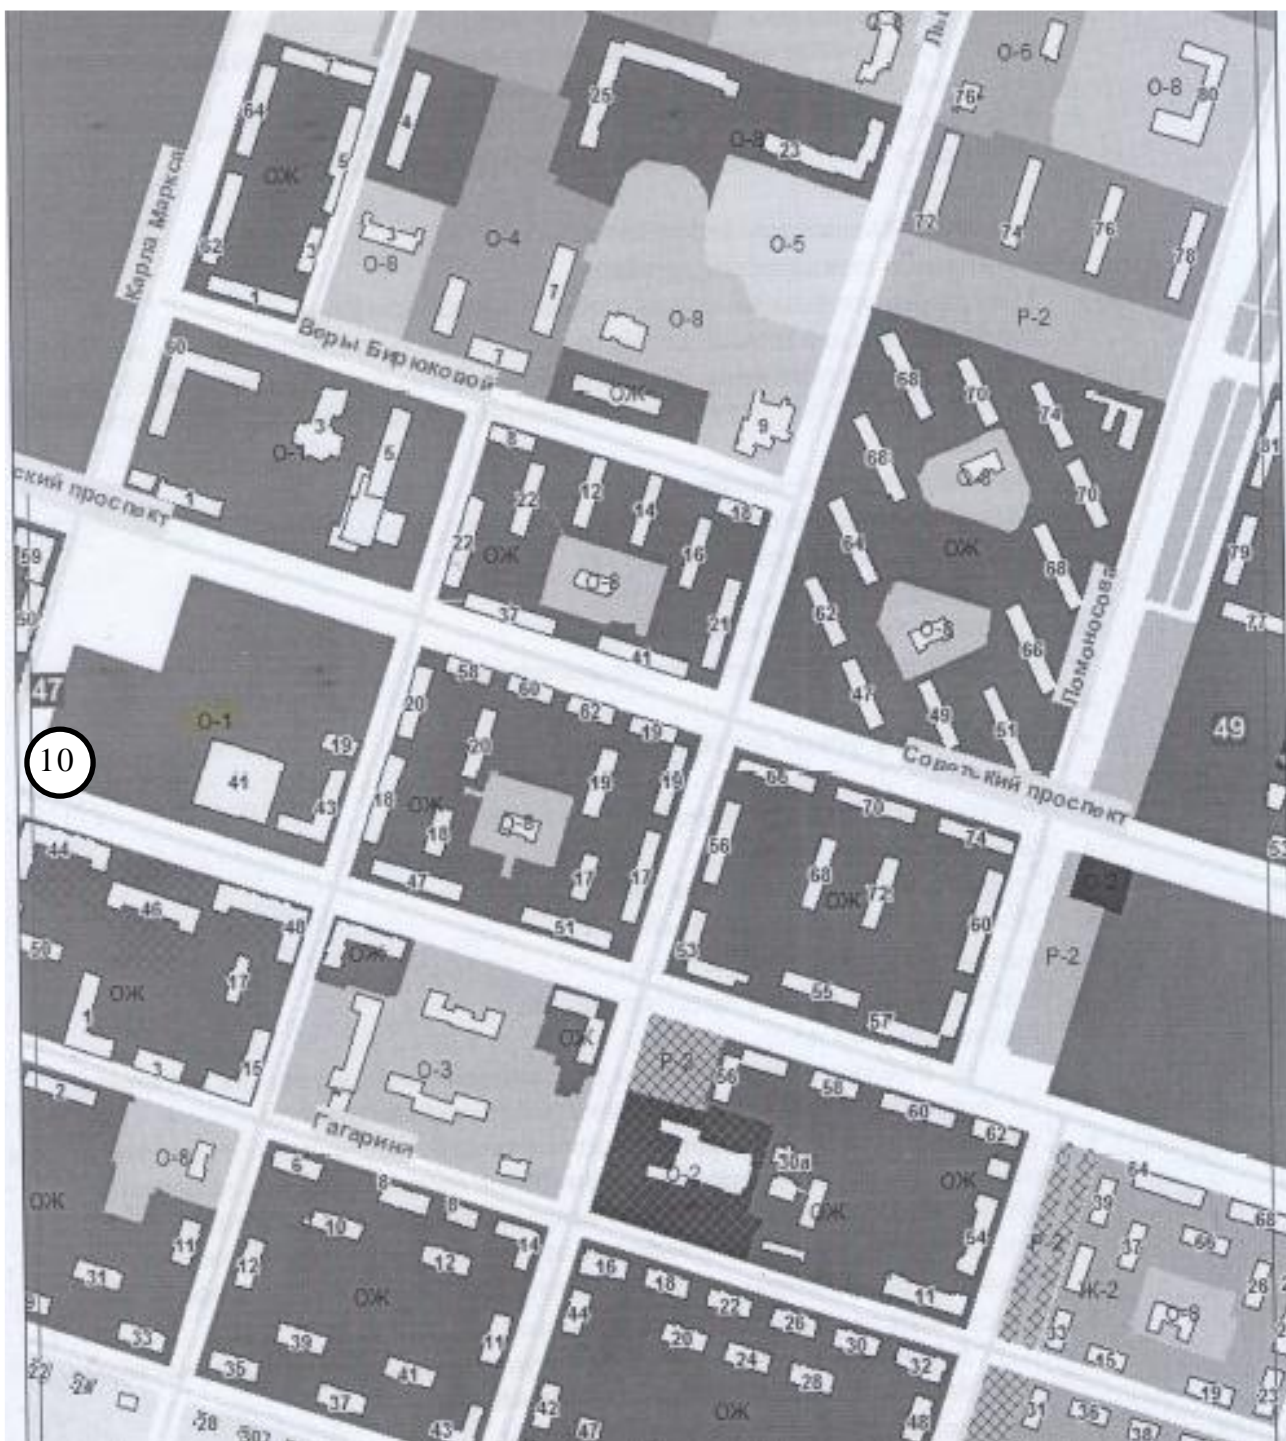

Масштаб 1:5000

Условные обозначения:


10

- учетный номер нестационарного торгового объекта



- нестационарный торговый объект

2.11.Схема размещения нестационарного торгового объекта
в районе здания «ЦУМ» по ул. Пятилетки, 41

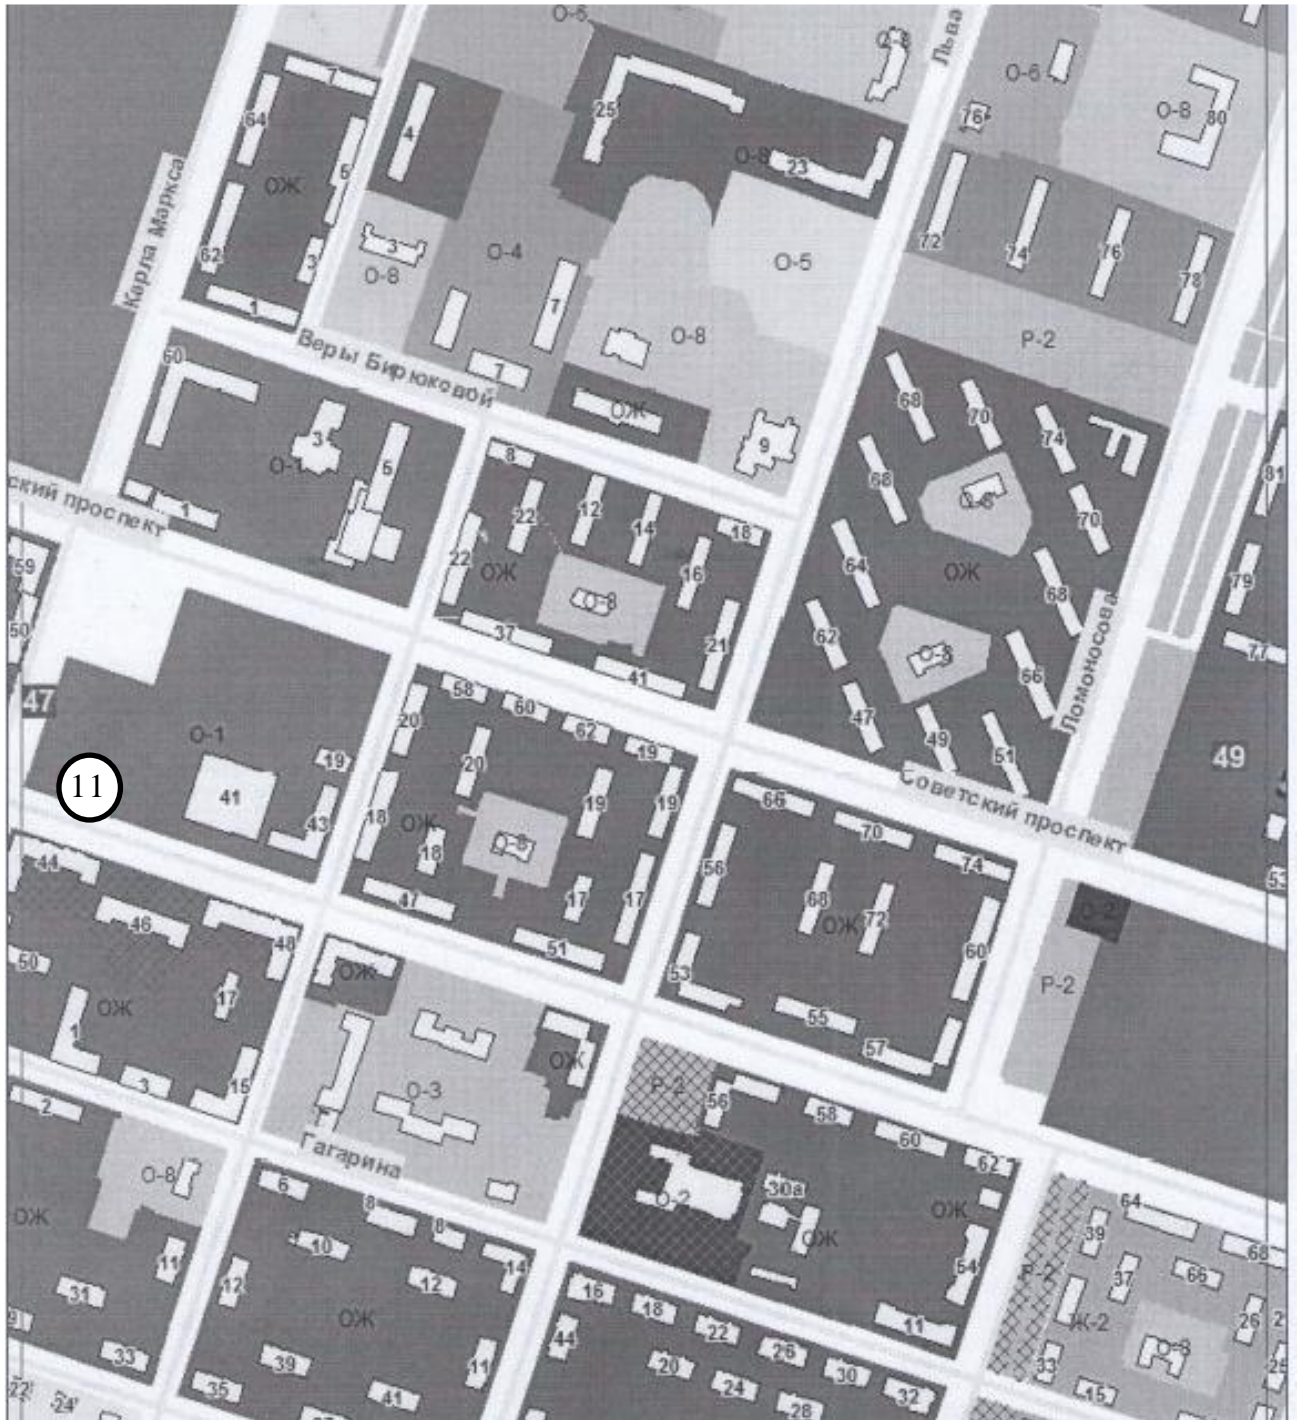

Масштаб 1:5000

Условные обозначения:

- 11 - учетный номер нестационарного торгового объекта
- - нестационарный торговый объект

