

Схема предполагаемых к использованию земель или части земельного участка

Объект: газопровод для транспортировки природного газа под давлением до 0,6 МПа включительно

Местоположение: Пермский край, г. Березники, ул. Окрайная, в районе дома 23

Площадь земель или части земельного участка, кв.м **38**

Категория земель: земли населённых пунктов

Вид разрешенного использования: для строительства газопровода

Обозначение характерных точек границ	Координаты (МСК-59), м	
	X	Y
1	675573,77	2267018,97
2	675565,32	2267024,33
3	675563,27	2267021,12
4	675571,71	2267015,75


Описание границ смежных землепользователей:

от т.1 до т.2 земельный участок с кадастровым номером 59:03:0000000:3903

от т.2 до т.3 земли общего пользования

от т.4 до т.1

земельный участок с кадастровым номером 59:03:0400017:32

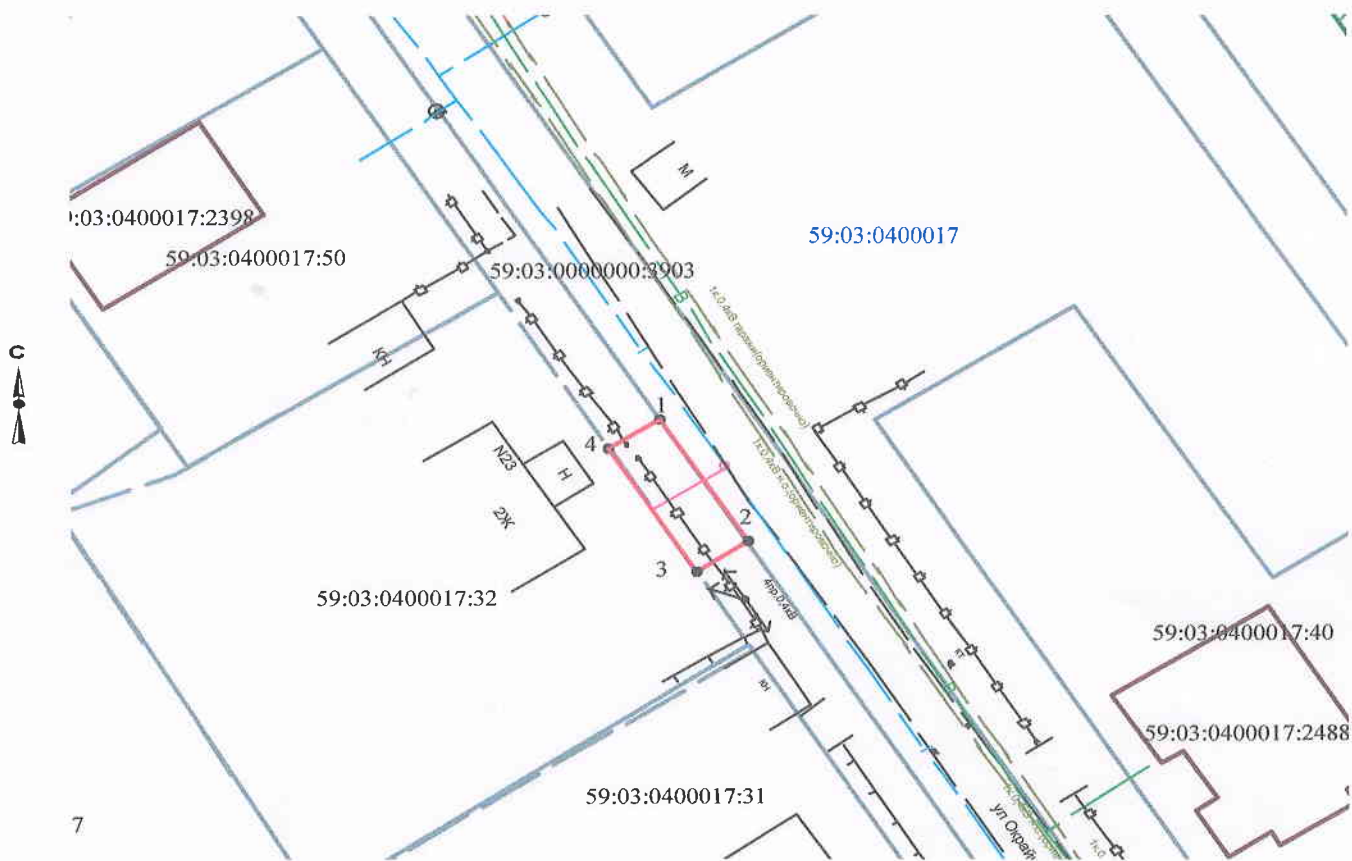

Условные обозначения:

- граница предполагаемых к использованию земель
- граница учтенных земельных участков
- - - граница учтенных земельных участков, не установлена в соответствии с требованиями законодательства
- граница кадастрового квартала
- проектируемый газопровод
- существующий газопровод

Масштаб 1:500

Заявитель Т.А. Покидкина/

Верно

59:03:0400017:32 кадастровый номер земельного участка
59:03:0400017 номер кадастрового квартала

Каталог координат

Система координат: г. Березники

№	X	Y
1	4472.401	11630.148
2	4463.915	11635.451
3	4461.886	11632.227
4	4470.362	11626.914 ²