


# Схема предлагаемых к использованию земель или части земельного участка

Объект: газопровод для транспортировки природного газа под давлением до 0.6 Мпа включительно  
 Местоположение: Пермский край, г. Березники, ул. Макарова, у дома 53  
 Площадь земель или части земельного участка, кв.м: 11  
 Категория земель: земли населенных пунктов

Вид разрешенного использования: для строительства газопровода

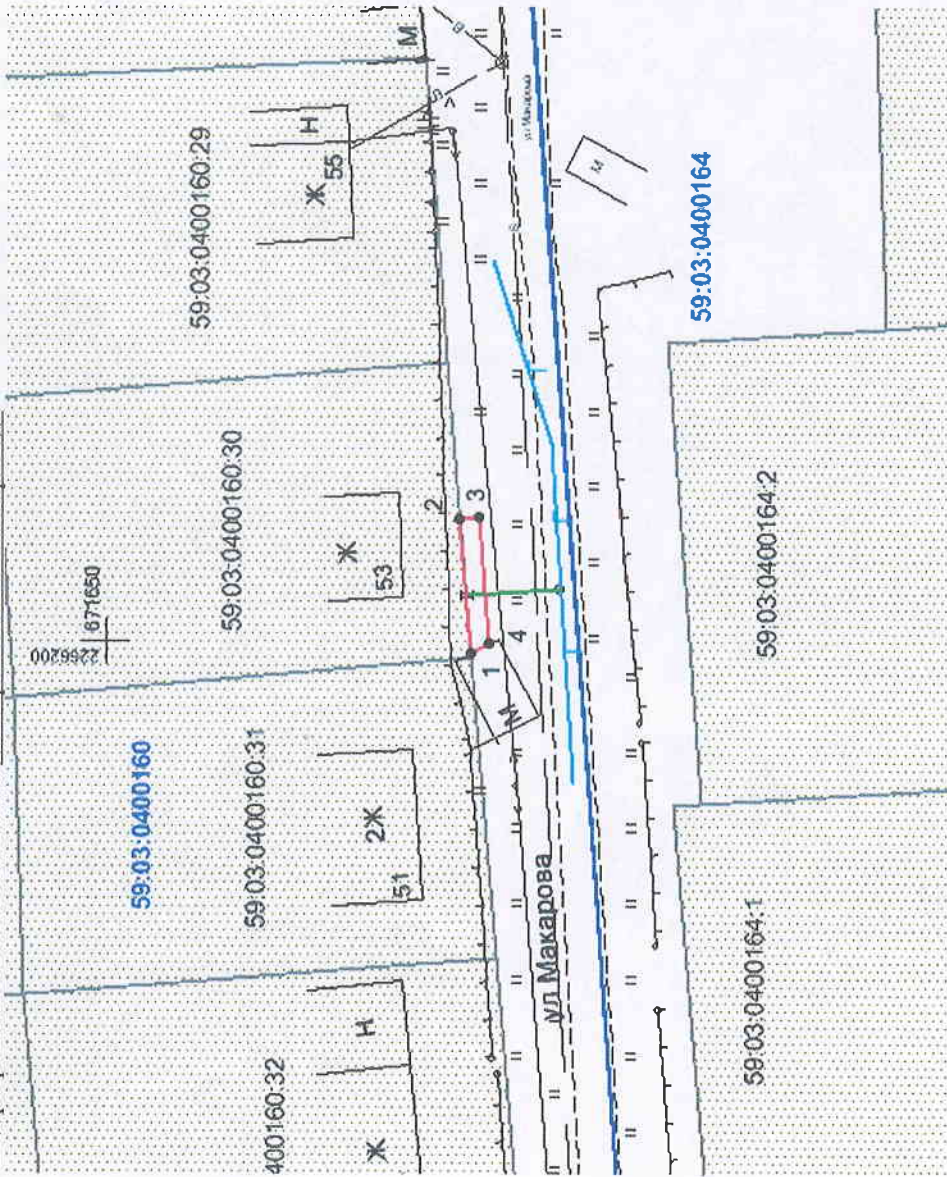

Масштаб 1:500

**Описание границ смежных землепользователей:**  
 от т.1 до т.2 - граница участка с кадастровым № 59:03:0400160:30  
 от т.2 до т.1 - земли общего пользования

Обозначение характерных точек границ	Координаты, м (МСК-59)	
	X	Y
1	671625.86	2266199.24
2	671626.60	2266208.06
3	671625.29	2266208.14
4	671624.73	2266199.82

**Условные обозначения:**

- - граница предлагаемых к использованию земель;
- - граница учтенных земельных участков;
- - граница кадастрового квартала;
- - проектируемый газопровод;
- - существующий газопровод;
- - обозначение кадастрового квартала;
- 59:03:0400160
- 59:03:0400160:30

Заявитель

/Т.А. Покидкина/

Верно

**Каталог координат**

Система координат: г. Березники

№	X	Y
1	530.133	10783.748
2	530.813	10792.573
3	529.502	10792.644
4	528.999	10784.320