

Схема предполагаемых к использованию земель или части земельного участка

Объект: газопровод для транспортировки природного газа под давлением до 0.6 Мпа включительно

Местоположение: Пермский край, г. Березники, ул. Энгельса, в районе дома 130а

Площадь земель или части земельного участка, кв.м 75

Категория земель: земли населённых пунктов

Вид разрешенного использования: для строительства газопровода

Обозначение характерных точек границ	Координаты (МСК-59), м	
	X	Y
1	672322.38	2266213.82
2	672324.99	2266217.43
3	672318.89	2266219.51
4	672316.34	2266222.53
5	672315.05	2266220.75
6	672319.46	2266217.29
7	672321.69	2266214.65
8	672326.22	2266219.12
9	672328.42	2266222.17
10	672327.71	2266223.01
11	672325.51	2266223.98
12	672322.66	2266226.53
13	672320.98	2266228.94
14	672317.55	2266224.20
15	672320.06	2266221.22

Описание границ смежных землепользователей:

от т.1 до т.2

от т.4 до т.5 земли общего пользования

от т.8 до т.9


от т.10 до т.14

от т.2 до т.4 земельный участок с кадастровым номером
от т.14 до т.8 59:03:0000000:3828

от т.5 до т.7 земельный участок с кадастровым номером
59:03:0400138:79

от т.7 до т.1 земельный участок с кадастровым номером
59:03:0400138:78

от т.9 до т.10 земельный участок с кадастровым номером
59:03:0400138:73

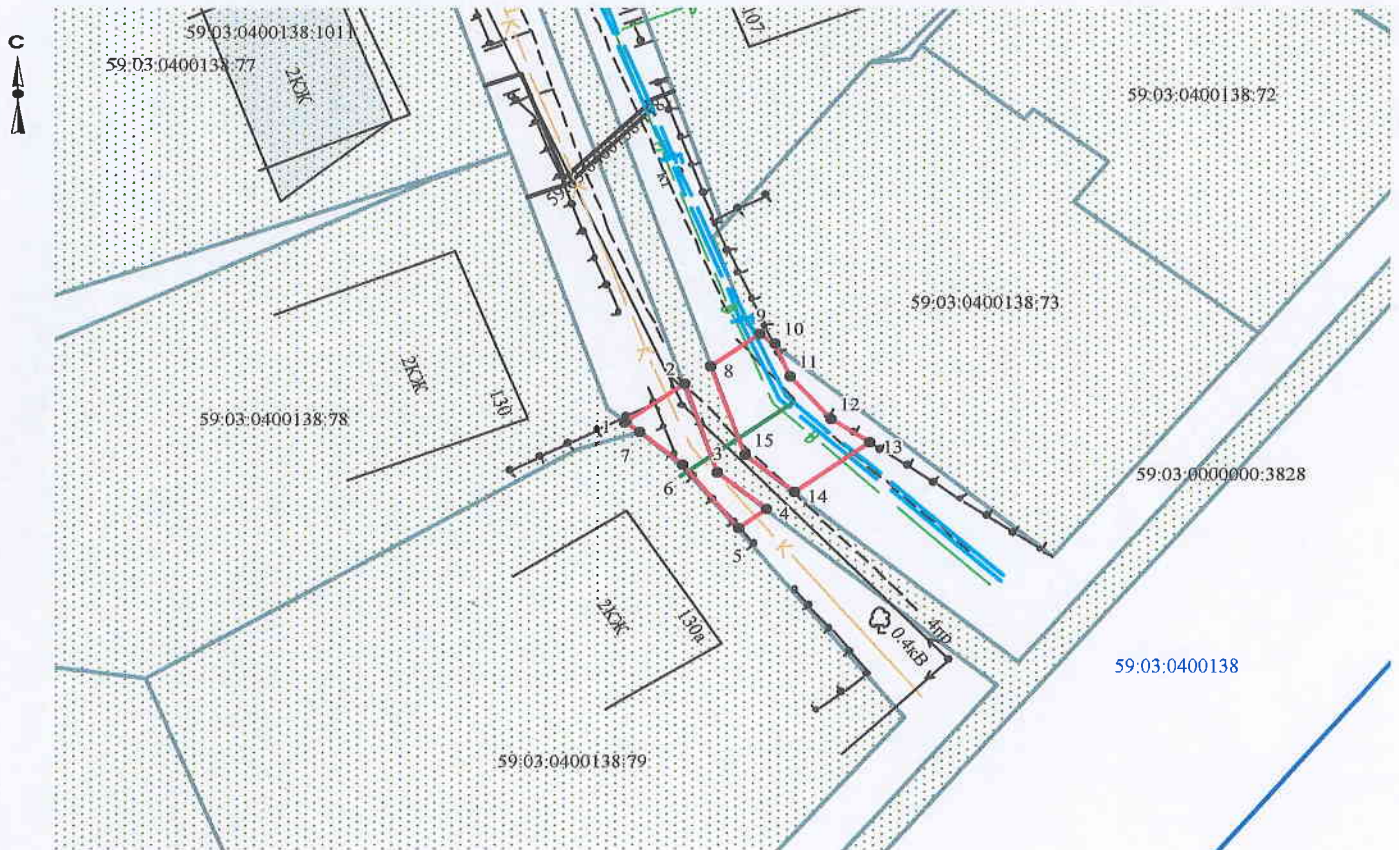

Масштаб 1:500

Заявитель _____ /Т.А. Покидкина/

Верно

Условные обозначения:

- граница предполагаемых к использованию земель
- граница учтенных земельных участков
- граница кадастрового квартала
- проектируемый газопровод
- существующий газопровод

59:03:0400138:79 кадастровый номер земельного участка

59:03:0400138 номер кадастрового квартала

	МКК-59		Березняк	
1	672322.38	2266213.82	1226.54	10803.04
2	672324.99	2266217.43	1229.12	10806.66
3	672328.89	2266219.51	1223.01	10808.70
4	672315.34	2266222.53	1220.44	10811.71
5	672315.05	2266220.75	1219.16	10809.92
6	672319.46	2266217.29	1223.59	10806.49
7	672321.69	2266214.65	1225.84	10803.86
8	672326.22	2266219.12	1230.34	10808.36
9	672328.42	2266222.17	1232.52	10811.43
10	672327.71	2266223.01	1231.80	10812.26
11	672325.51	2266223.98	1229.60	10813.22
12	672322.66	2266226.53	1226.73	10815.75
13	672320.98	2266228.94	1225.03	10818.15
14	672317.55	2266224.20	1221.64	10813.38
15	672320.06	2266221.22	1224.17	10810.42