

Схема предполагаемых к использованию земель или части земельного участка

Объект: газопровод для транспортировки природного газа под давлением до 0.6 Мпа включительно

Местоположение: Пермский край, г. Березники, ул. Мира, в районе дома 19а

Площадь земель или части земельного участка, кв.м 74

Категория земель: земли населённых пунктов

Вид разрешенного использования: для строительства газопровода

2

Обозначение характерных точек границ	Координаты (МСК-59), м	
	X	Y
1	672335.55	2266219.63
2	672335.10	2266219.27
3	672330.36	2266220.89
4	672329.25	2266218.09
5	672351.19	2266210.63
6	672352.19	2266213.60
7	672350.92	2266213.95
8	672348.63	2266214.80


Описание границ смежных землепользователей:

от т.1 до т.3 земельный участок с кадастровым номером 59:03:0400138:73

от т.3 до т.4 земли общего пользования

от т.5 до т.1

от т.4 до т.5 земельный участок с кадастровым номером 59:03:0000000:3828

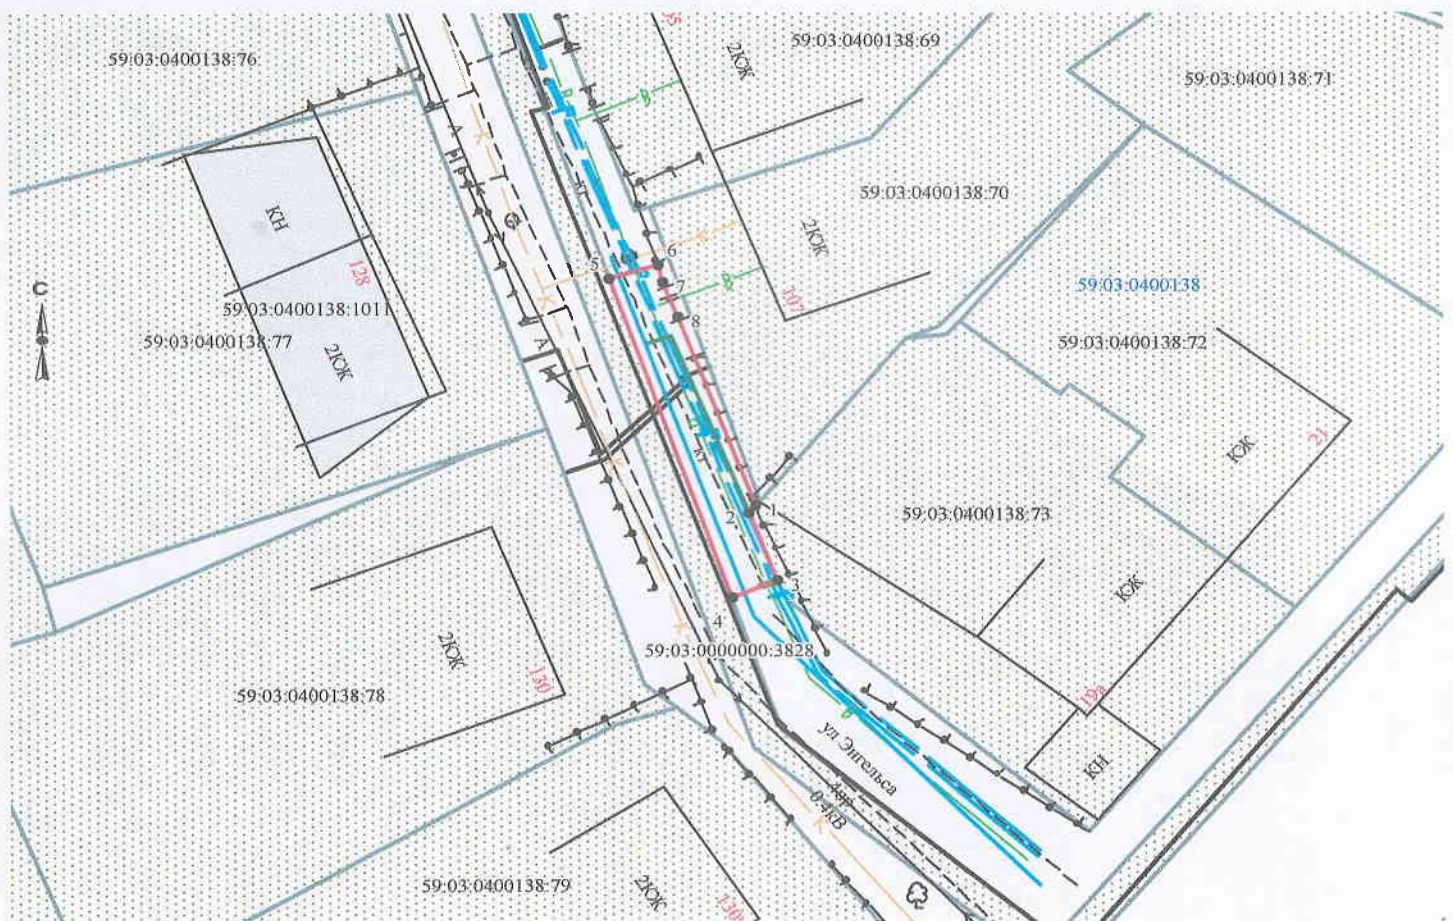

Масштаб 1:500

Заявитель Т.А. Покидкина/

Верно

Условные обозначения:

- граница предполагаемых к использованию земель
- граница учтенных земельных участков
- граница кадастрового квартала
- проектируемый газопровод
- существующий газопровод

59:03:0400138:73 кадастровый номер земельного участка

59:03:0400138 номер кадастрового квартала

	МСК-59		Березники	
1	672335.55	2266219.63	1239.67	10808.94
2	672335.10	2266219.27	1239.22	10808.57
3	672330.36	2266220.89	1234.47	10810.16
4	672329.25	2266218.09	1233.38	10807.35
5	672351.19	2266210.63	1255.37	10800.04
6	672352.19	2266213.60	1256.35	10803.02
7	672350.92	2266213.95	1255.08	10803.36
8	672348.63	2266214.80	1252.78	10804.19