

Схема предполагаемых к использованию земель или части земельного участка

Объект: газопровод для транспортировки природного газа под давлением до 0.6 Мпа включительно

Местоположение: Пермский край, г.Березники, ул.Пятилетки, в районе дома 114

Площадь земель или части земельного участка, кв.м.: **317**


Категория земель: земли населённых пунктов

Вид разрешенного использования: для строительства газопровода

Обозначение характерных точек границ	Координаты (МСК-59), м	
	X	Y
1	672201,71	2266824,07
2	672194,09	2266834,74
3	672180,63	2266853,56
4	672172,53	2266847,68
5	672181,61	2266834,99
6	672183,12	2266836,13
7	672195,56	2266820,46
8	672193,25	2266818,71
9	672193,75	2266818,01
10	672196,21	2266819,63

Описание границ смежных землепользователей:

- от т.1 до т.5 земли общего пользования
- от т.8 до т.10
- от т.5 до т.8 земельный участок с кадастровым номером 59:03:0000000:7213
- от т.10 до т.1 земельный участок с кадастровым номером 59:03:0400142:9

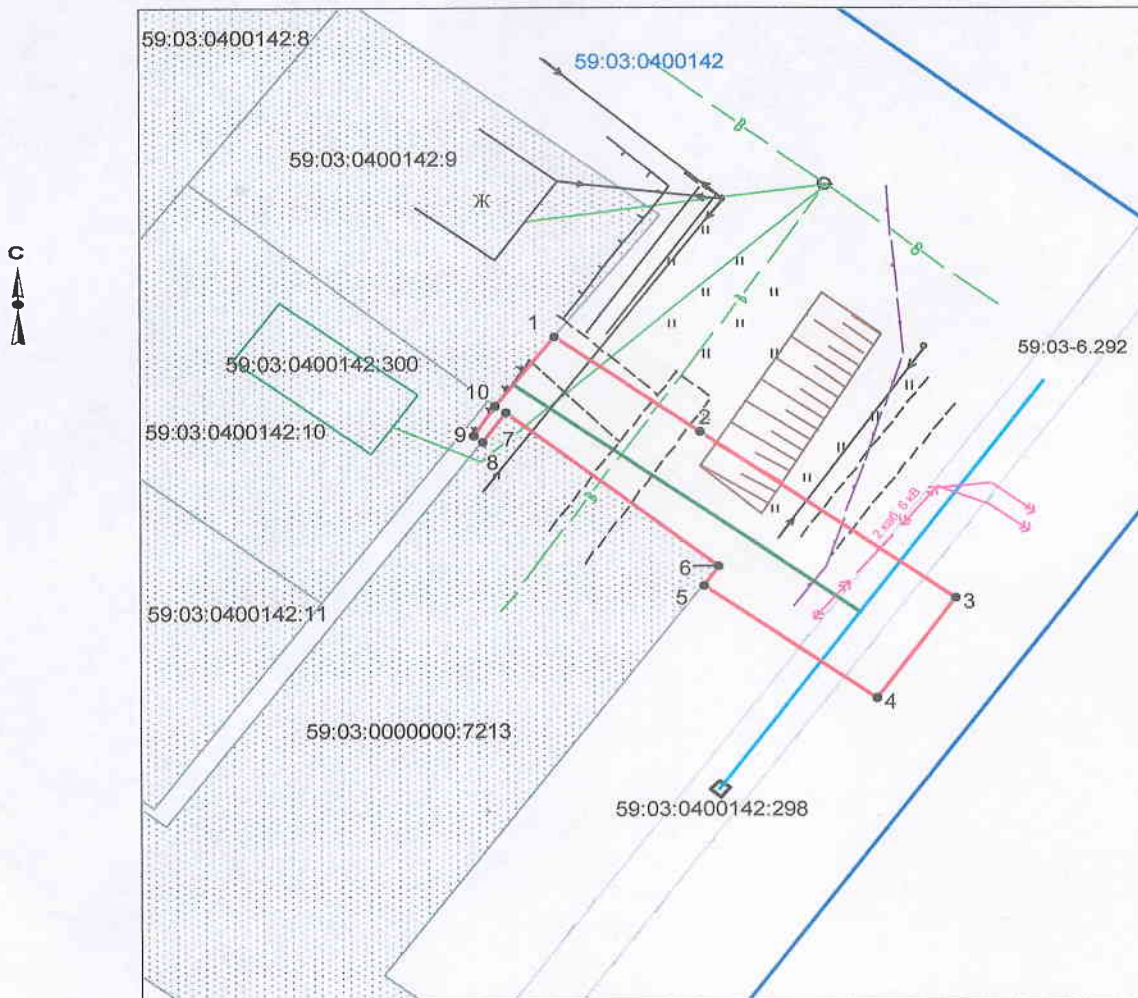

Масштаб 1:500

Условные обозначения:

- граница предполагаемых к использованию земель
- граница учтенных земельных участков
- граница кадастрового квартала
- проектируемый газопровод
- существующий газопровод
- 59:03:0400142:9 кадастровый номер земельного участка
- 59:03:0400142 номер кадастрового квартала

Заявитель _____ / И.А. Покидкина /

Верно

	МСК-59		Березники	
1	672201,71	2266824,07	1101,74	11412,46
2	672194,09	2266834,74	1094,05	11423,07
3	672180,63	2266853,56	1080,47	11441,80
4	672172,53	2266847,68	1072,41	11435,87
5	672181,61	2266834,99	1081,57	11423,24
6	672183,12	2266836,13	1083,07	11424,39
7	672195,56	2266820,46	1095,62	11408,80
8	672193,25	2266818,71	1093,32	11407,04
9	672193,75	2266818,01	1093,83	11406,34
10	672196,21	2266819,63	1096,28	11407,98