

СХЕМА ПРЕДПОЛАГАЕМЫХ К ИСПОЛЬЗОВАНИЮ ЗЕМЕЛЬ ИЛИ ЧАСТИ ЗЕМЕЛЬНОГО УЧАСТКА

(к решению о размещении объектов на землях или земельных участках, находящихся в муниципальной собственности)

Объект: проезд, в том числе въезд-трассовые, и подъездные дороги, для размещения которых не требуется разрешение на строительство
Местоположение: Пермский край, город Березники, в районе многоквартирных домов №№9, 11, 13 по улице Деменева и здания №13 по улице

Пятилетки


Кадастровый квартал: 59:03:0400080

Площадь земельного участка ЗУ – 506 кв.м.

Категория земель: земли населенных пунктов

Вид разрешенного использования: земли общего пользования

Цель использования земельного участка: беспрепятственный проезд и проход до земельного участка №13 по улице Деменева
Масштаб 1:600 (в 1см 6 метров)

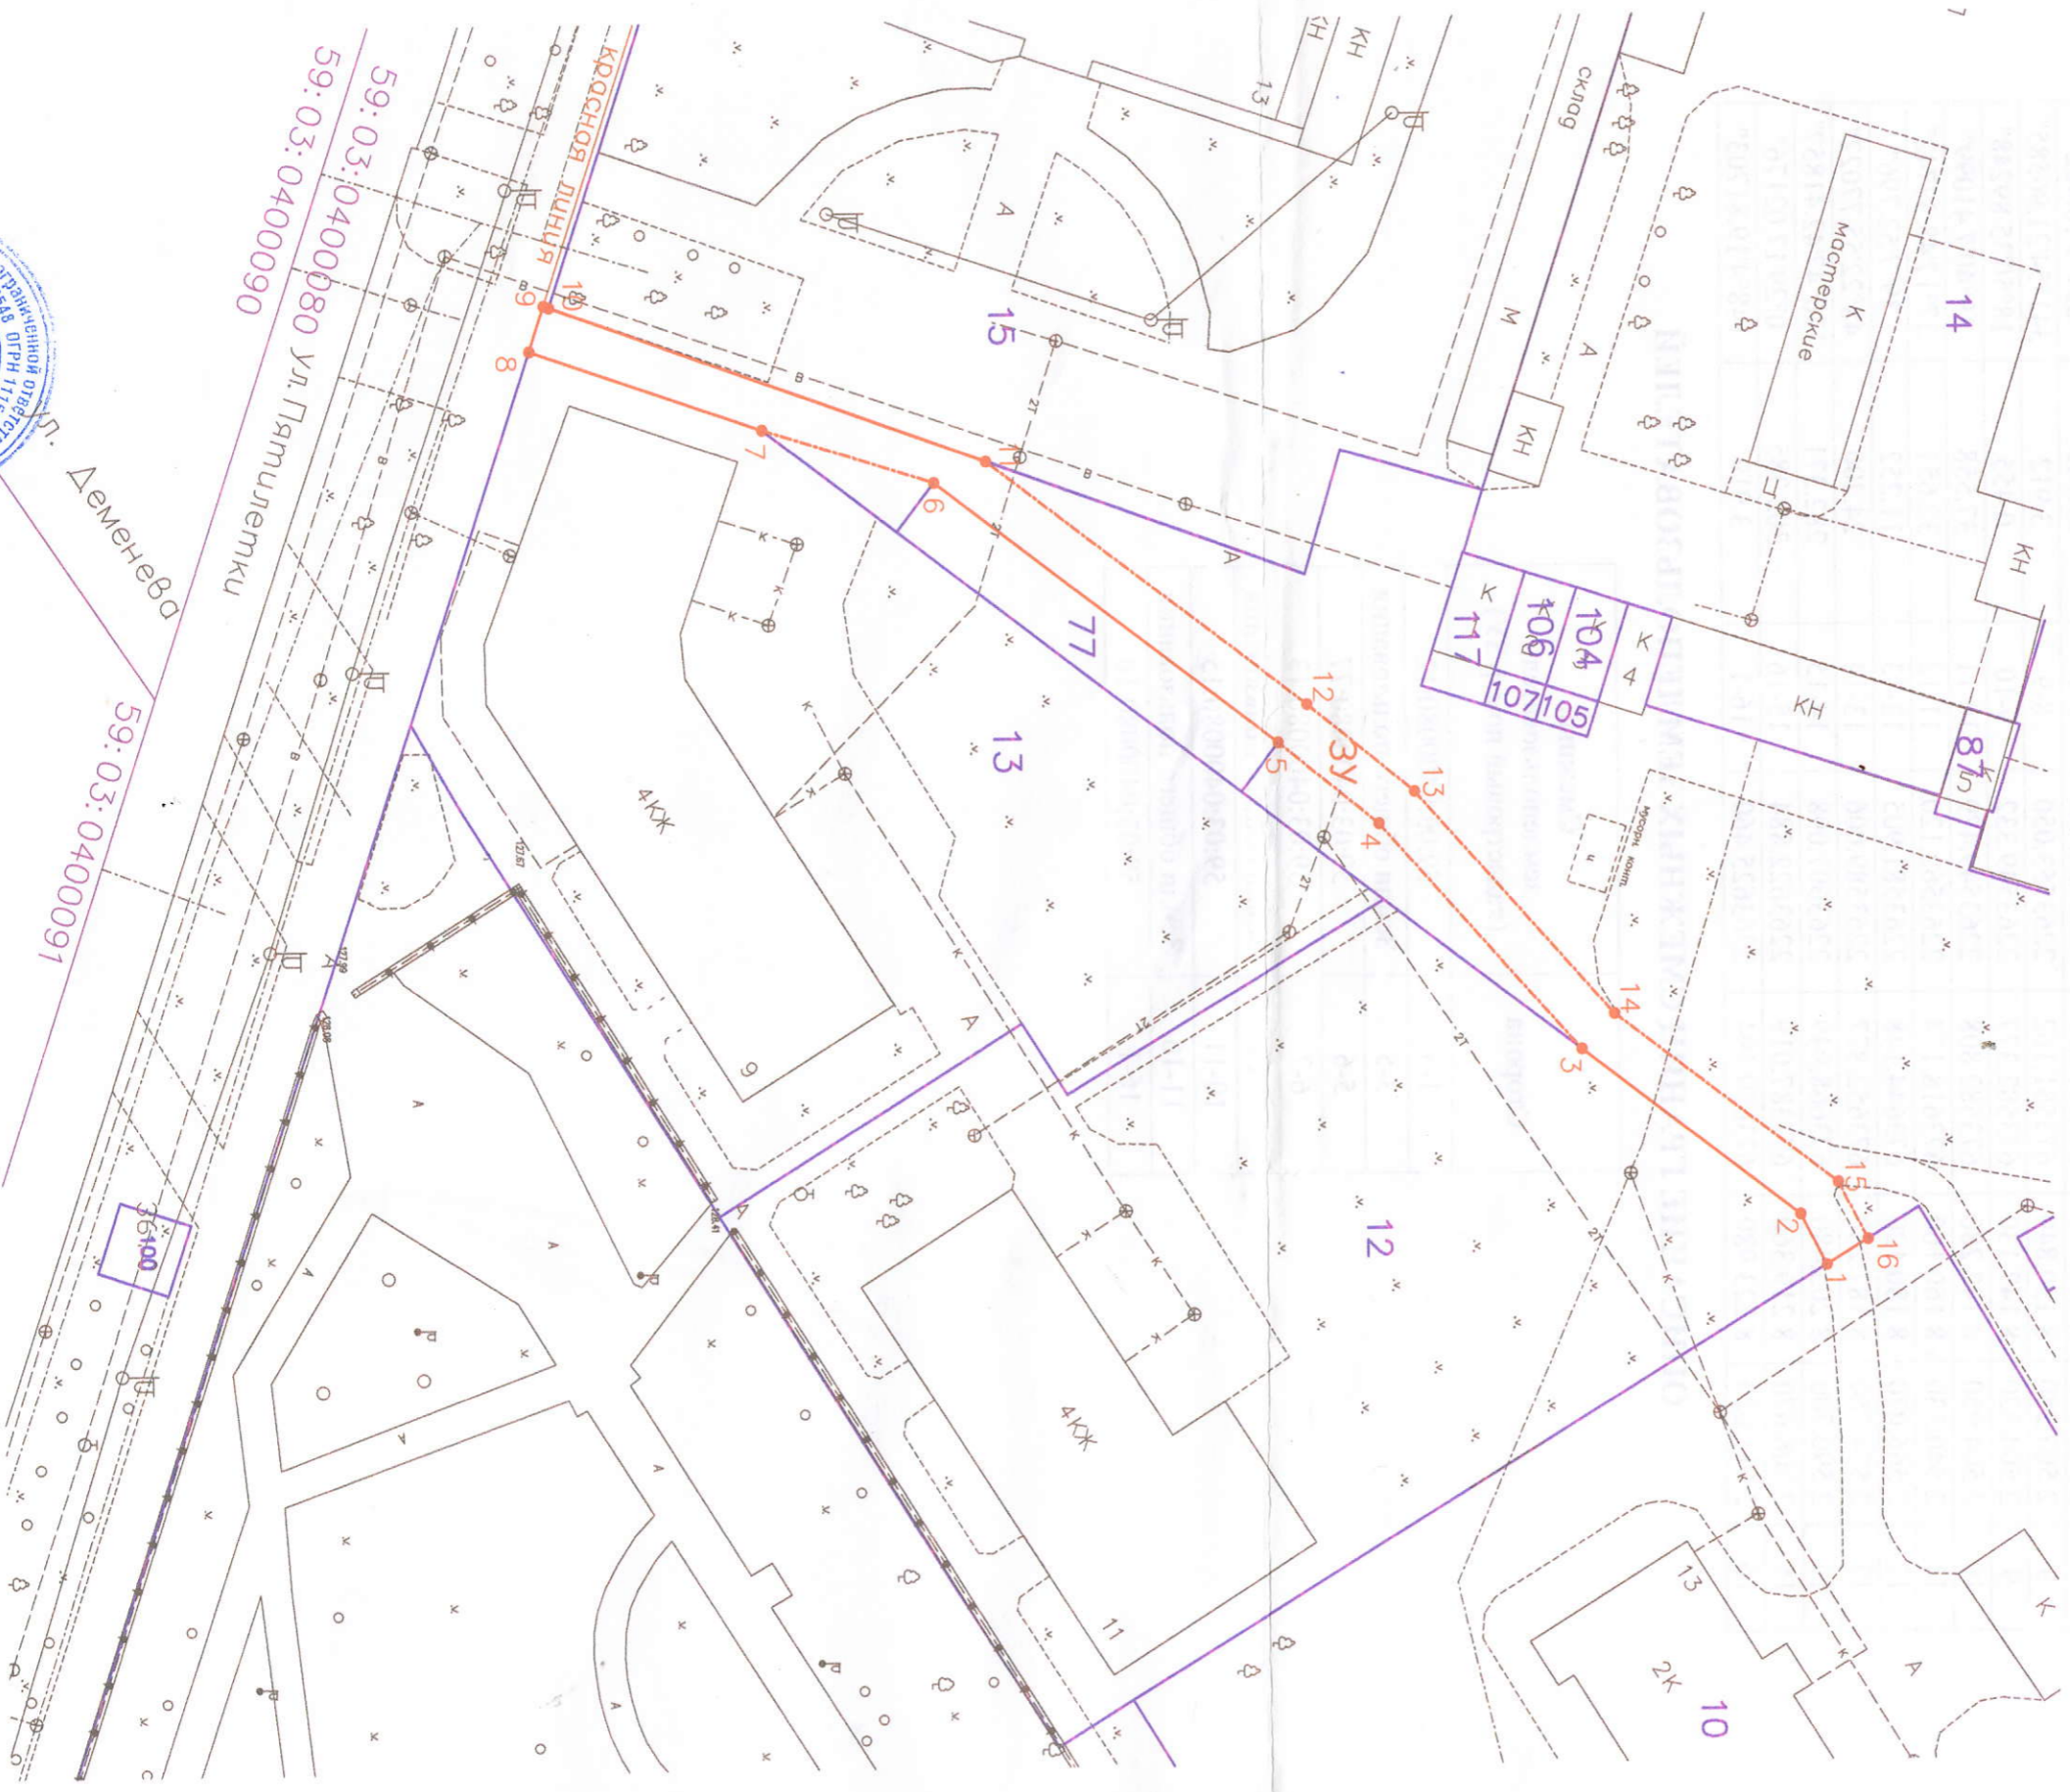

Ул. Деменева

59:03:0400080 Ул. Пятилетки
59:03:0400090

59:03:0400091

Схема изготовлена:
ООО «Березниковское кадастровое бюро»
Генеральный директор
В.В. Макухин



ЗАЯВИТЕЛЬ:
Муратшин Р.Р.