

Схема предполагаемых к использованию земель или части земельного участка


Объект: газопровод для транспортировки природного газа под давлением до 0.6 МПа

Местоположение: Пермский край, г. Березники, ул. Полевая, в районе дома 31

Площадь земель или части земельного участка, кв.м: 157

Категория земель: земли населенных пунктов

Вид разрешенного использования: для строительства газопровода

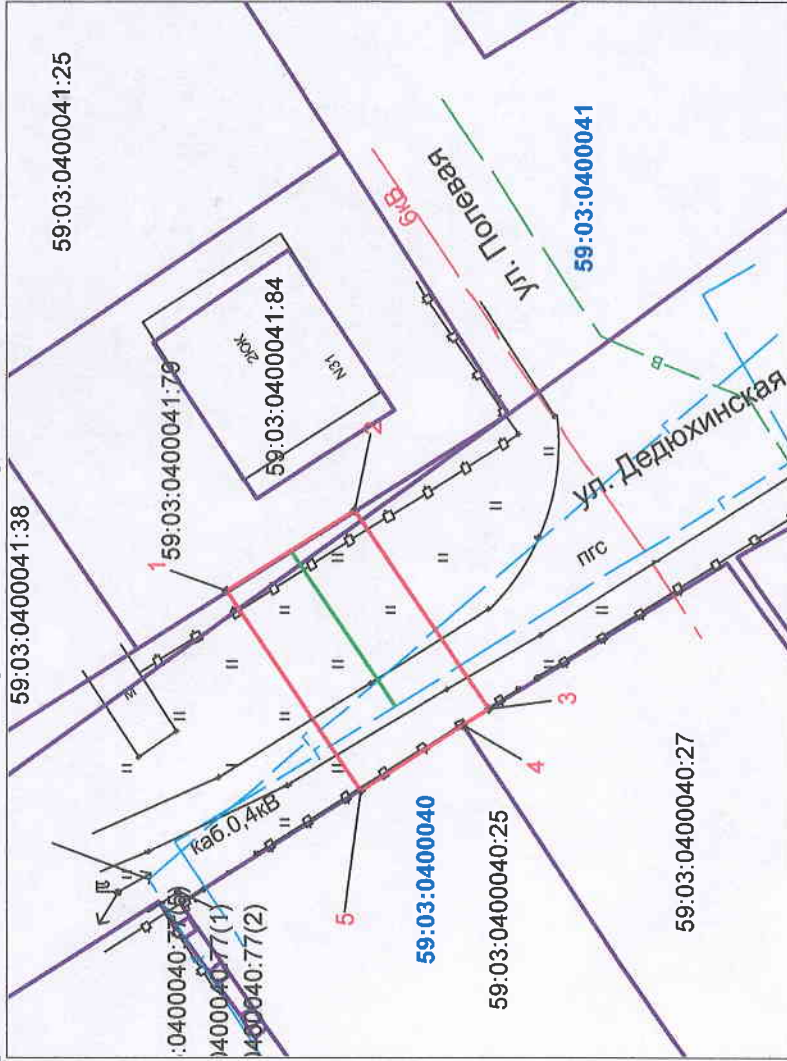

Обозначение характерных точек границ	Координаты, м (МСК-59)	
	X	Y
1	675294,1	2266839,46
2	675285,64	2266844,81
3	675276,83	2266831,64
4	675278,5	2266830,61
5	675285,31	2266826,3

Условные обозначения:

- граница предполагаемых к использованию земель;
- граница учтенных земельных участков;
- граница кадастрового квартала;
- - - проектируемый газопровод;
- - - - - существующий газопровод;
- - - - - обозначение кадастрового квартала;
- - - - - кадастровый номер земельного участка;

Масштаб 1:500

Описание границ смежных землепользователей:

- от т.1 до т.2 - граница участка с кадастровым № 59:03:0400041:79
- от т.2 до т.3; от т.5 до т.1 - земли общего пользования
- от т.3 до т.4; - граница участка с кадастровым № 59:03:0400040:27
- от т.4 до т.5 - граница участка с кадастровым № 59:03:0400040:25

Заявитель

/Т.А. Покидкина/

Верно