

Схема предполагаемых к использованию земель или части земельного участка

Объект: газопровод для транспортировки природного газа под давлением до 0.6 Мпа включительно

Местоположение: Пермский край, г. Березники, ул. Хользунова, в районе дома 108

Площадь земель или части земельного участка, кв.м **99**


Категория земель: земли населённых пунктов

Вид разрешенного использования: для строительства газопровода

Обозначение характерных точек границ	Координаты (МСК-59), м	
	X	Y
1	675407.18	2266164.31
2	675412.61	2266172.71
3	675404.11	2266177.87
4	675402.52	2266175.38
5	675398.74	2266169.44

Описание границ смежных землепользователей:

- от т.1 до т.2 земельный участок с кадастровым номером 59:03:0000000:3903
- от т.2 до т.3 земли общего пользования
- от т.5 до т.1 земельный участок с кадастровым номером 59:03:0400013:4
- от т.3 до т.4 земельный участок с кадастровым номером 59:03:0400013:3

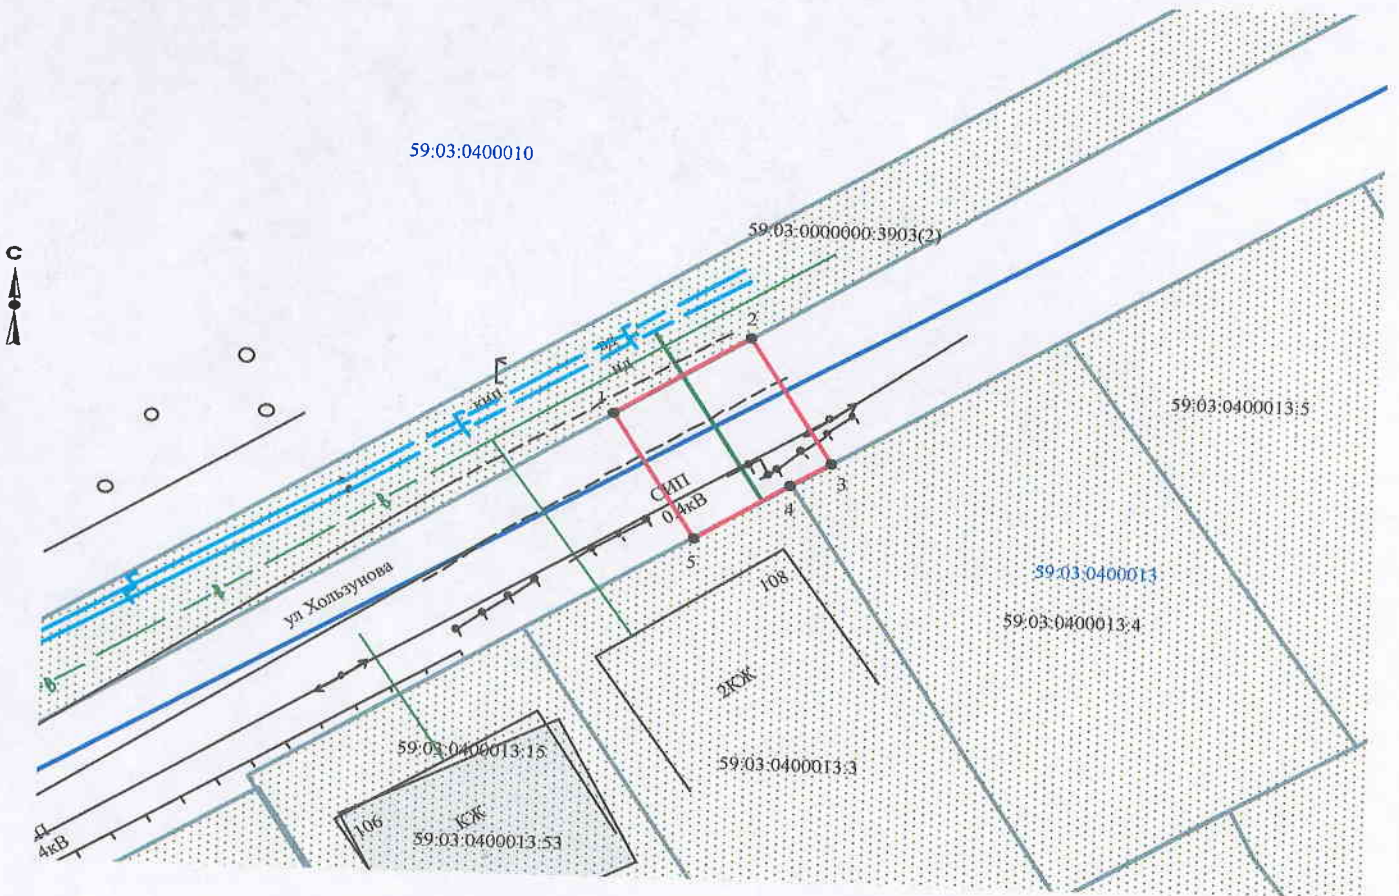

Масштаб 1:500

Условные обозначения:

- граница предполагаемых к использованию земель
- граница учтенных земельных участков
- граница кадастрового квартала
- проектируемый газопровод
- существующий газопровод

59:03:0400013:3 кадастровый номер земельного участка
59:03:0400013 номер кадастрового квартала

Заявитель Т.А. Покидкина/

Верно

	МСК-59		Березники	
1	675407.18	2266164.31	4311.59	10774.38
2	675412.61	2266172.71	4316.97	10782.82
3	675404.11	2266177.87	4308.43	10787.92
4	675402.52	2266175.38	4306.86	10785.42
5	675398.74	2266169.44	4303.12	10779.46