

Схема предполагаемых к использованию земель или части земельного участка

Объект: газопровод для транспортировки природного газа под давлением до 0.6 Мпа включительно

Местоположение: Пермский край, г. Березники, ул. Магистральная, в районе дома 15

Площадь земель или части земельного участка, кв.м **166**


Категория земель: земли населённых пунктов

Вид разрешенного использования: для строительства газопровода

Обозначение характерных точек границ	Координаты (МСК-59), м	
	X	Y
1	672395.86	2266068.66
2	672397.54	2266073.31
3	672399.48	2266078.72
4	672382.51	2266078.44
5	672380.90	2266074.01
6	672380.45	2266072.48
7	672380.52	2266068.40

Описание границ смежных землепользователей:

- от т.1 до т.2 земельный участок с кадастровым номером 59:03:0400139:59
- от т.2 до т.3 земельный участок с кадастровым номером 59:03:0400139:60
- от т.3 до т.1 земли общего пользования

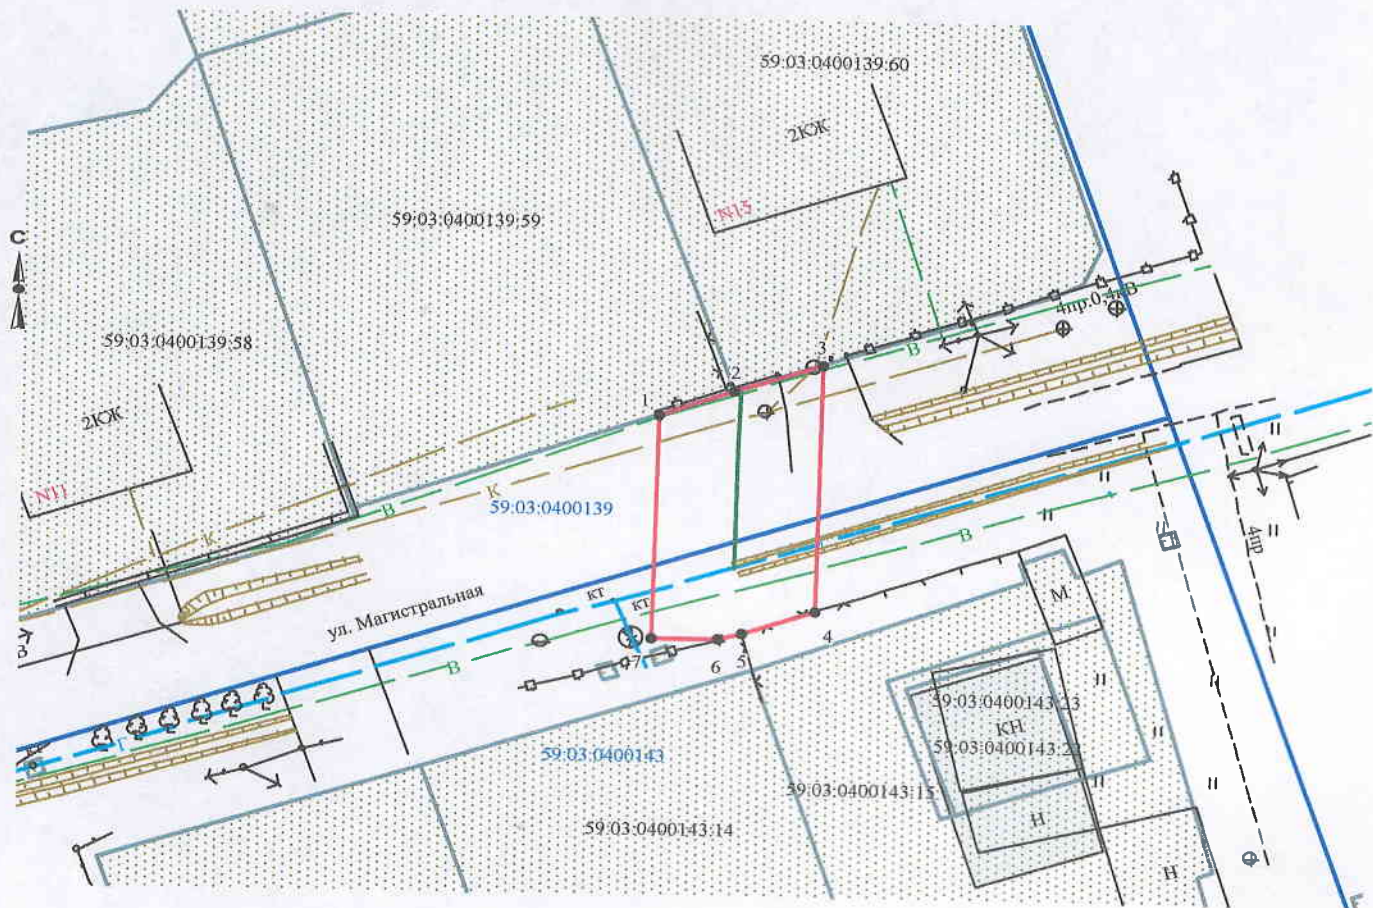

Масштаб 1:500

Условные обозначения:

- граница предполагаемых к использованию земель
- граница учтенных земельных участков
- граница кадастрового квартала
- проектируемый газопровод
- существующий газопровод

59:03:0400139:60 кадастровый номер земельного участка
59:03:0400139 номер кадастрового квартала

Заявитель _____ /Т.А. Покидкина/

Верно