

Схема предполагаемых к использованию земель или части земельного участка

Объект: газопровод для транспортировки природного газа под давлением до 0,6 МПа включительно


Местоположение: Пермский край, Усольский район, г. Усолье, ул. Ивачева, в районе дома 91/2

Площадь земель или части земельного участка, кв.м.: 14

Категория земель: земли населенных пунктов

Вид разрешенного использования: для строительства газопровода

№ точки границы	Каталог координаты, м (МСК-59)	
	X	Y
1	675479,90	2257059,45
2	675471,44	2257064,80
3	675470,73	2257063,58
4	675472,47	2257062,46
5	675479,16	2257058,19

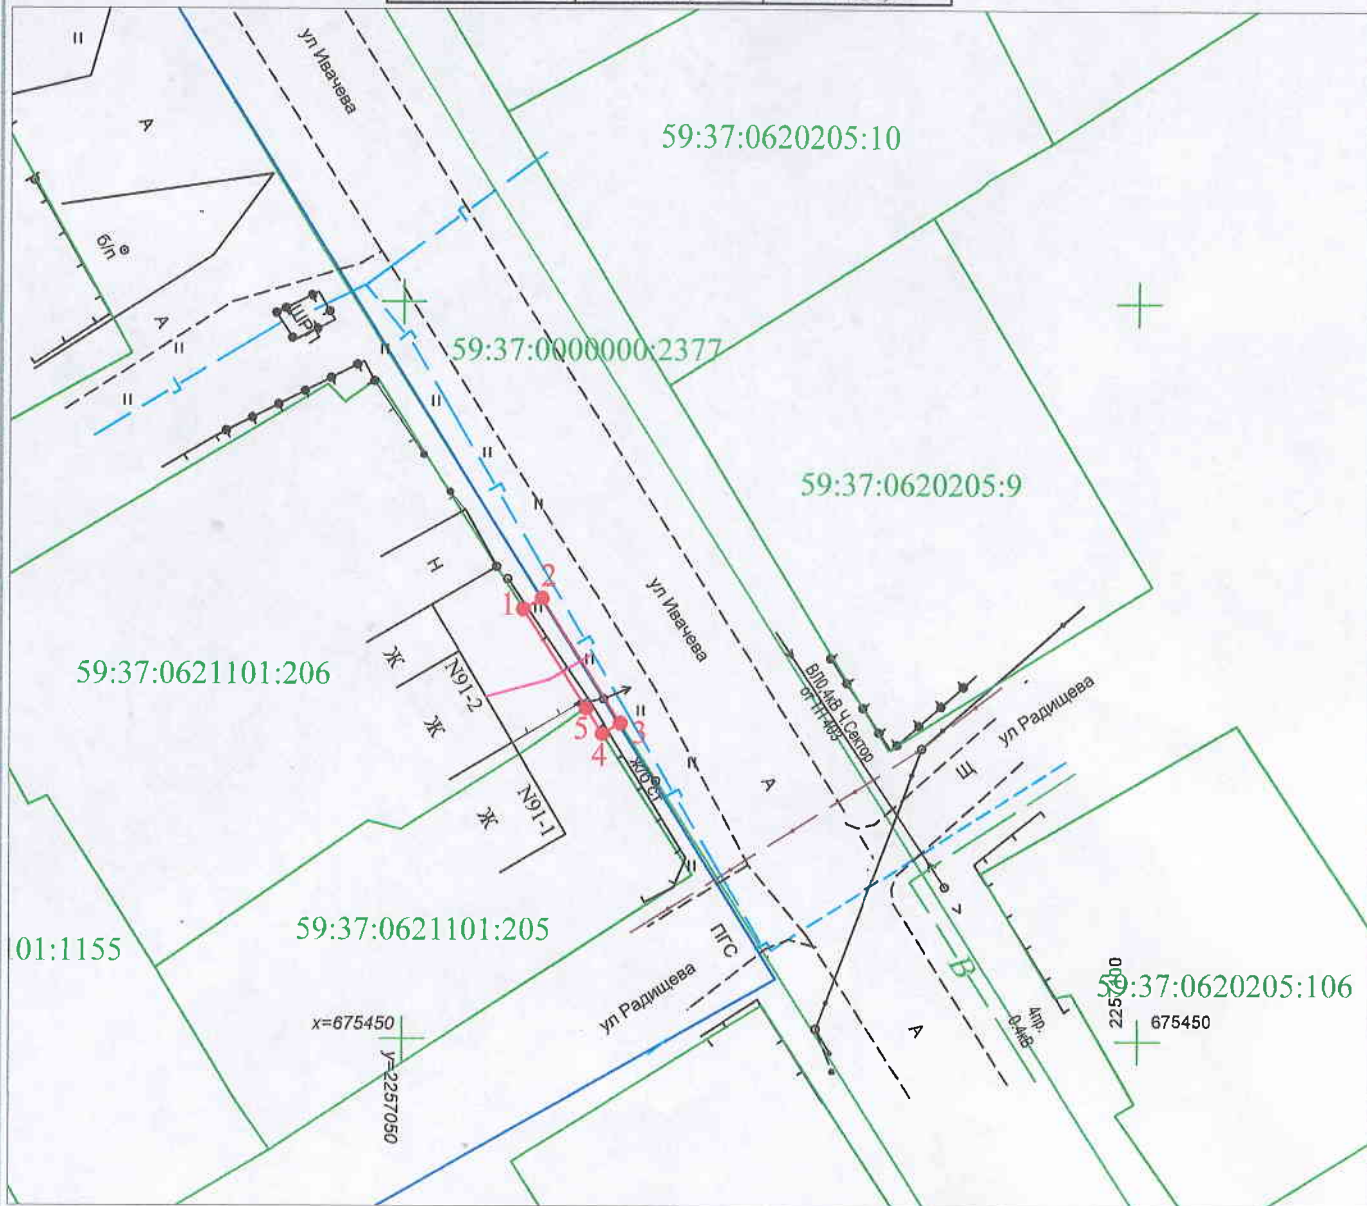

Масштаб 1:500

Условные обозначения:

- - граница предполагаемых к использованию земель или части земельного участка
- - граница земельного участка учтенного в ГКН
- - граница кадастрового квартала
- 59:37:0000000 - обозначение кадастрового квартала
- 59:37:0000000:1 - кадастровый номер земельного участка в кадастровом квартале
- 1, 2, 3, ... - обозначение точек образуемой части земельного участка
- - проектируемый газопровод
- - существующий газопровод

Описание границ смежных землепользователей:

- от т. 1 до т. 2 - земли общего пользования
- от т. 2 до т. 3 - земельный участок с кадастровым номером 59:37:0000000:2377
- от т. 3 до т. 4 - земли общего пользования
- от т. 4 до т. 5 - земельный участок с кадастровым номером 59:37:0621101:205
- от т. 5 до т. 1 - земельный участок с кадастровым номером 59:37:0621101:206

Заявитель _____ /Т.А. Покидкина/

(подпись, расшифровка подписи)

МП

Верно

(для юридических лиц и ИП)