

Схема предполагаемых к использованию земель или части земельного участка


Объект: газопровод для транспортировки природного газа под давлением до 0,6 МПа включительно
 Местоположение: Пермский край, Усольский район, г. Усолье, ул.Ивачева (от ул. 8 Марта до ул. Чернышевского) (подключение дома № 91/2 по ул. Ивачева)

Площадь земель или части земельного участка, кв.м.: **59**

Категория земель: земли населенных пунктов

Вид разрешенного использования: для строительства газопровода

№ точки границы	Каталог координаты, м (МСК-59)	
	X	Y
1	675479,90	2257059,45
2	675482,98	2257064,70
3	675474,36	2257069,76
4	675471,44	2257064,80

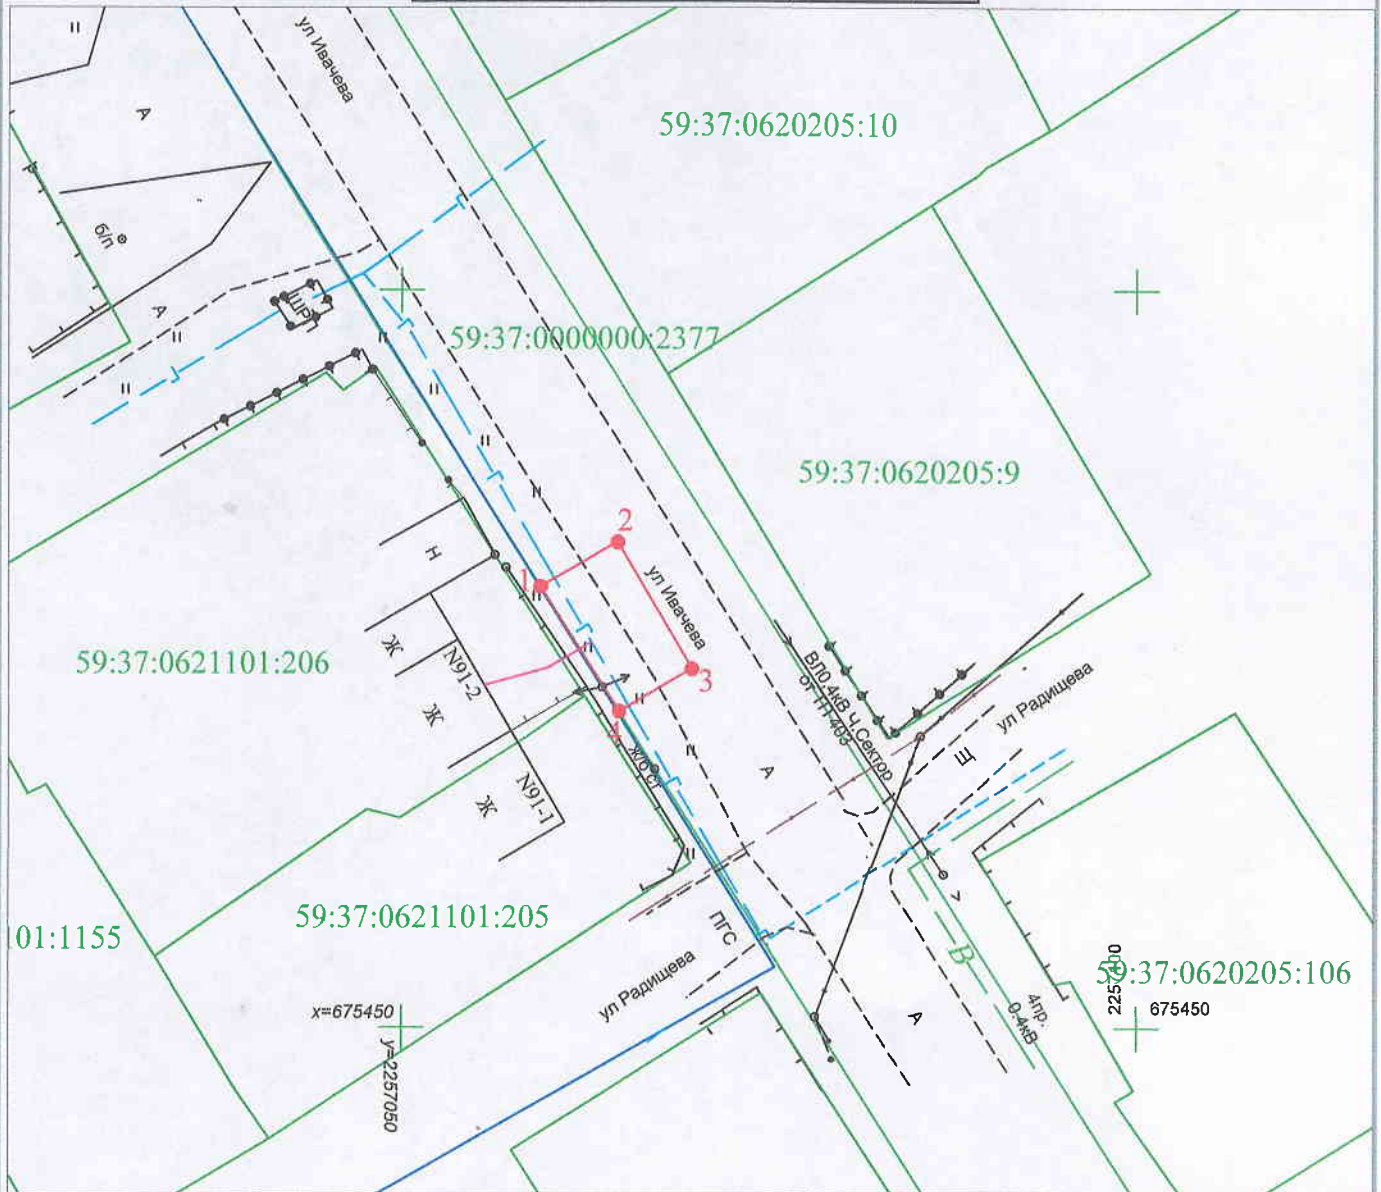

Масштаб 1:500

Условные обозначения:

- - граница предполагаемых к использованию земель или части земельного участка
- - граница земельного участка учтенного в ГКН
- - граница кадастрового квартала
- 59:37:0000000 - обозначение кадастрового квартала
- 59:37:0000000:1 - кадастровый номер земельного участка в кадастровом квартале
- 1, 2, 3, ... - обозначение точек образуемой части земельного участка
- - проектируемый газопровод
- - существующий газопровод

Описание границ смежных землепользователей:
 от т. 4 до т. 1 - земли общего пользования

Заявитель _____ /Г.А. Покидкина/
 (подпись, расшифровка подписи)
 МП _____
 (для юридических лиц и ИП) Верно