

Схема предполагаемых к использованию земель или части земельного участка


Объект: газопровода для транспортировки природного газа под давлением до 0,6 МПа включительно

Местоположение: Пермский край, Усольский район, г. Усолье, ул. Солеваров, в районе дома 105

Площадь земель или части земельного участка, кв.м: 123

Категория земель: земли населенных пунктов

Вид разрешенного использования: для строительства газопровода

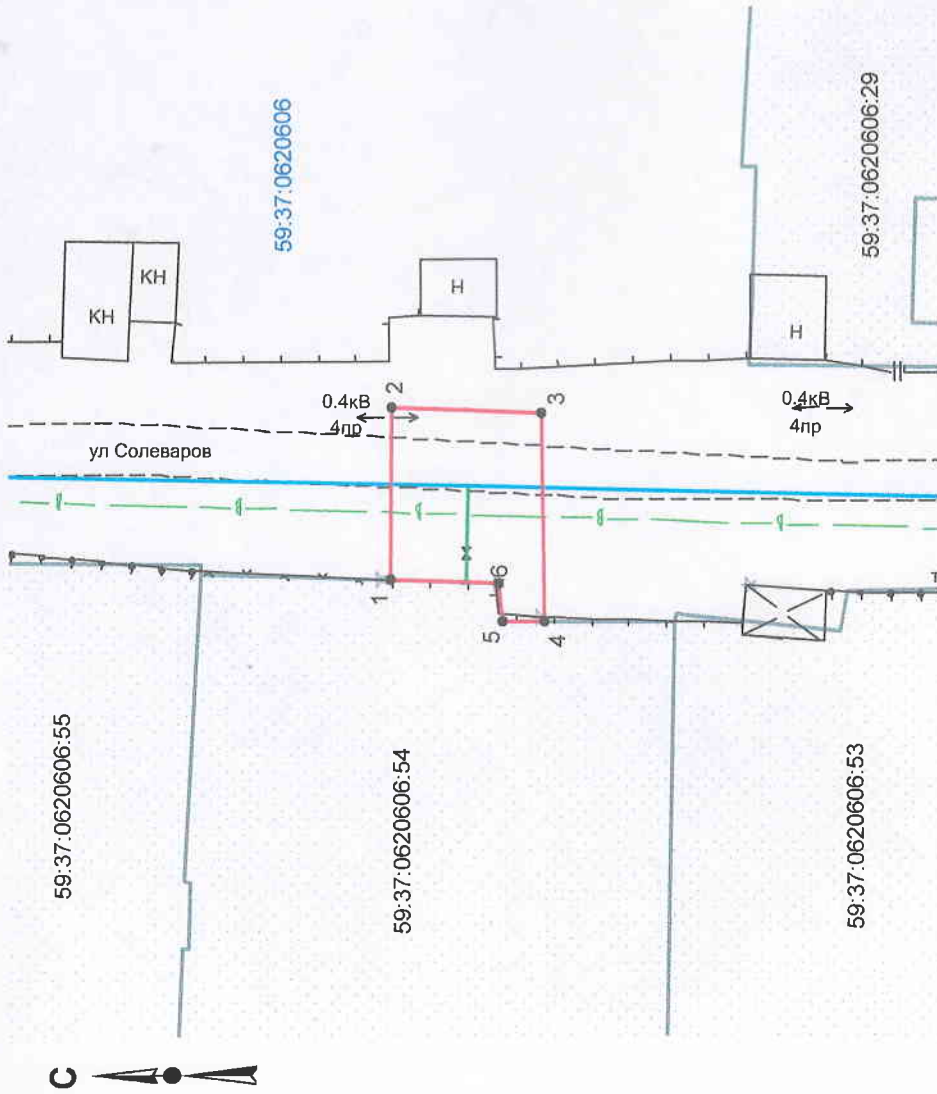

Обозначение характерных точек границ	Координаты, м (МСК-59)	
	X	Y
1	674409,68	2257561,01
2	674409,53	2257572,49
3	674399,54	2257572,11
4	674399,48	2257558,25
5	674402,26	2257558,23
6	674402,50	2257560,75

Условные обозначения:

- - граница предполагаемых к использованию земель;
- - граница учтенных земельных участков;
- - граница кадастрового квартала;
- - проектируемый газопровод;
- - существующий газопровод;
- 59:37:0620606 - обозначение кадастрового квартала;
- 59:37:0620606:54 - кадастровый номер земельного участка;

Масштаб 1:500

Описание границ смежных землепользователей:

от т.1 до т.1 - граница земельного участка 59:37:0620606:54

от т.1 до т.4 - земли общего пользования

Заявитель

/Т.А. Покидкина/

Верно

	X	Y	X	Y
1	674409,68	2257561,01	3372,289	2164,530
2	674409,53	2257572,49	3372,061	2176,009
3	674399,54	2257572,11	3362,074	2175,562
4	674399,48	2257558,25	3362,108	2161,701
5	674402,26	2257558,23	3364,888	2161,700
6	674402,5	2257560,75	3365,111	2164,222