

# Схема предполагаемых к использованию земель или части земельного участка

Объект: газопровод для транспортировки природного газа под давлением до 0,6 МПа


Местоположение: Пермский край, г. Березники, ул. Клубная, в районе дома 16

Площадь земель или части земельного участка, кв.м: 103

Категория земель: земли населенных пунктов

Вид разрешенного использования: для строительства газопровода

Обозначение характерных точек границ	Координаты, м (МСК-59)	
	X	Y
1	674874,82	2266798,39
2	674885,17	2266798,36
3	674885,21	2266808,38
4	674875,75	2266808,38
5	674875,75	2266808,11
6	674874,88	2266808,09

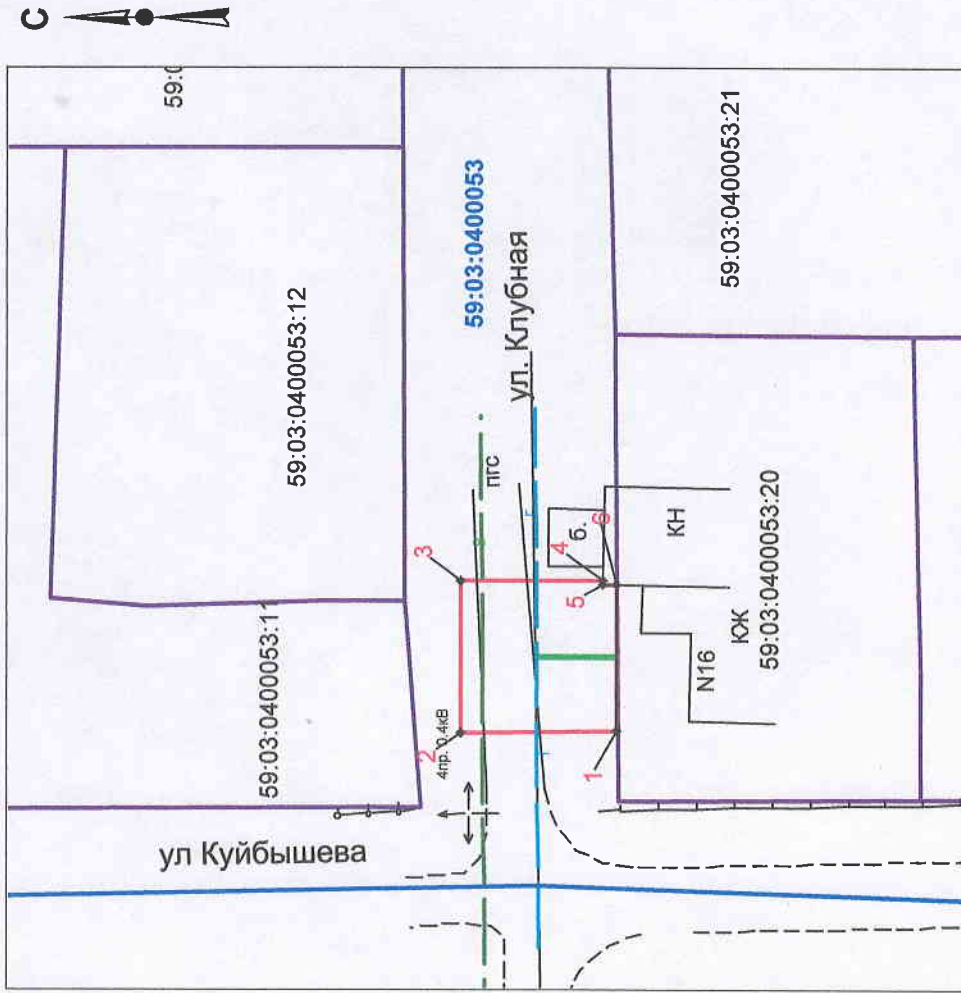

Масштаб 1:500

## Описание границ смежных землепользователей:

- земли общего пользования
- граница участка с кадастровым № 59:03:0400053:20

## Условные обозначения:

- граница предполагаемых к использованию земель;
- граница учтенных земельных участков;
- граница кадастрового квартала;
- проектируемый газопровод;
- существующий газопровод;
- обозначение кадастрового квартала;
- кадастровый номер земельного участка; 59:03:0400053:20

Заявитель

/Т.А. Покиджина/

Верно