

СХЕМА ПРЕДПОЛАГАЕМЫХ К ИСПОЛЬЗОВАНИЮ ЗЕМЕЛЬ ИЛИ ЧАСТИ ЗЕМЕЛЬНОГО УЧАСТКА

(к решению о размещении объектов на землях или земельных участках, находящихся в муниципальной собственности)

Объект: ГБУЗ ПК «Детская городская больница» по проспекту Советский, 67 в городе Березники Пермского края

Кадастровый квартал: 59:03:0400073

Местоположение: Пермский край, г. Березники, в районе Советского проспекта, 67


Площадь участка – 1179 кв.м.

Категория земель: земли населенных пунктов

Вид разрешенного использования: земли общего пользования

Цель использования земельного участка: размещение сетей ливневой канализации (ЛК) и теплоснабжения (ТС)

Масштаб 1:500 (в 1см 5 метров)

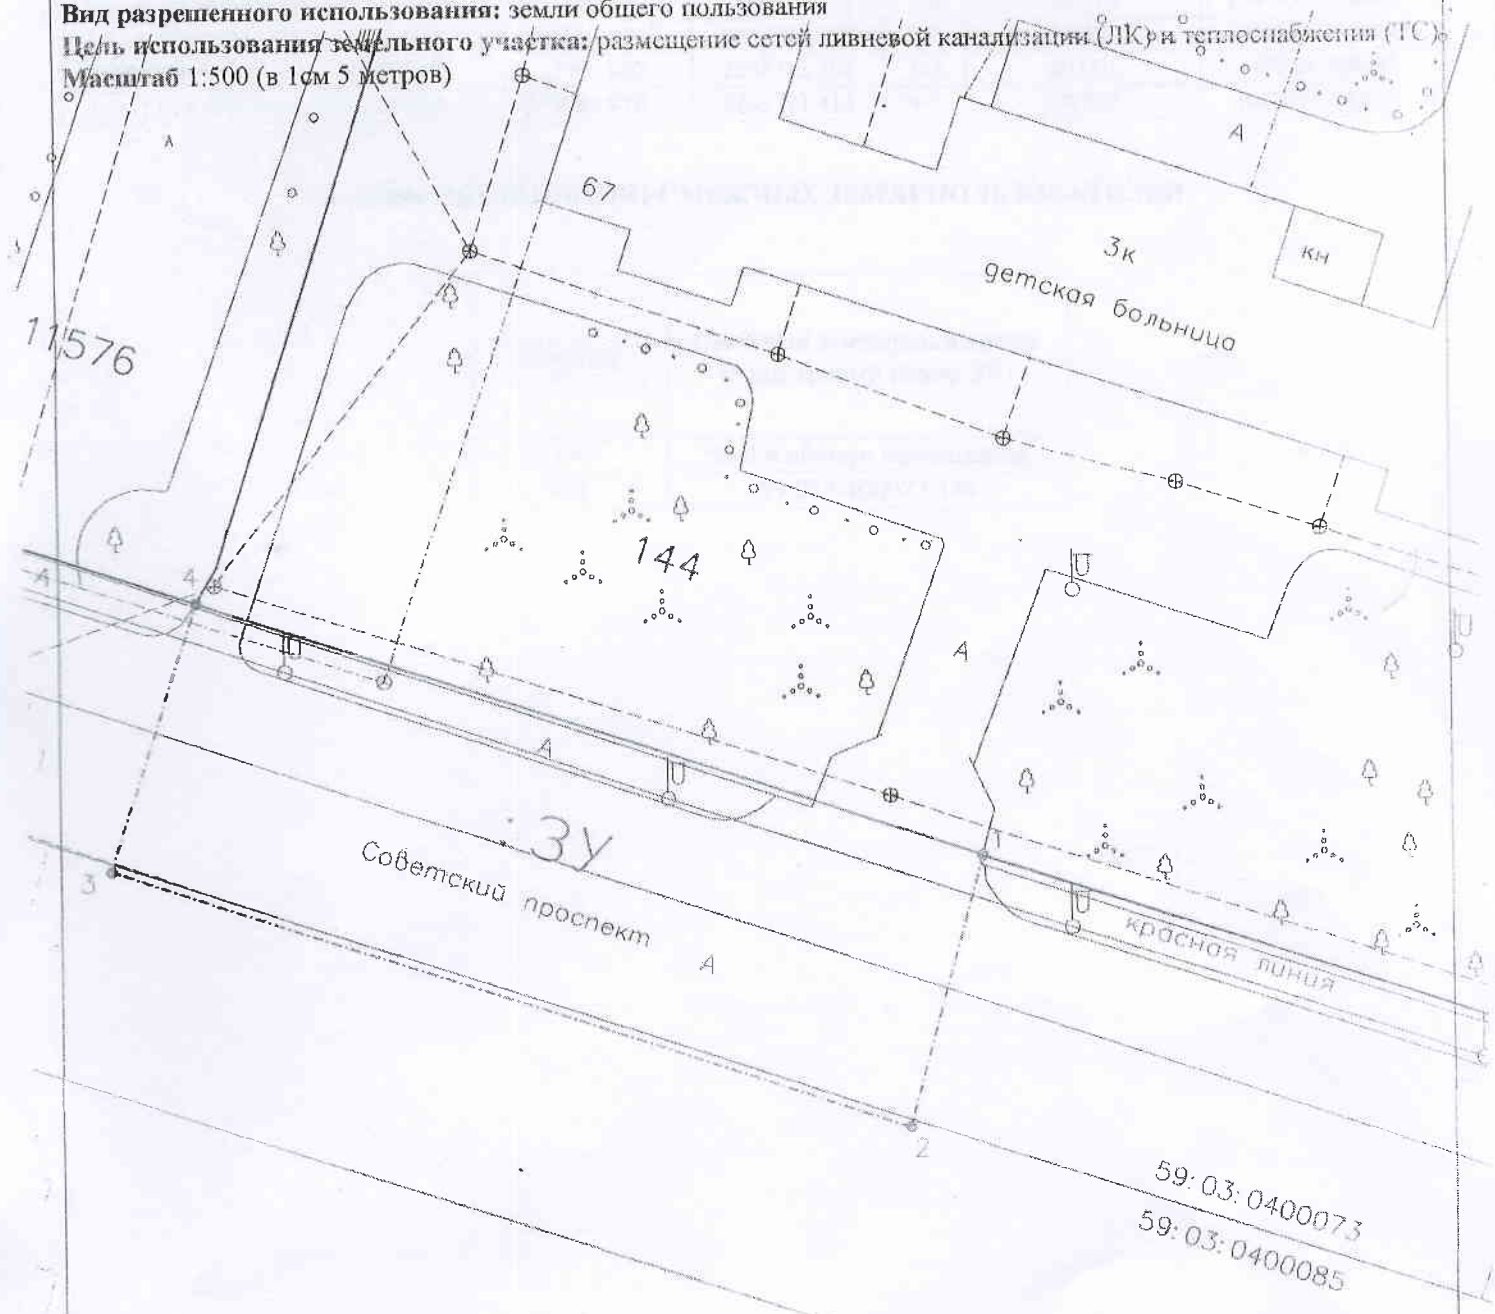

Изготовлено:
ООО «Березниковское кадастровое бюро»

Генеральный директор
В.В. Макухин



ЗАЯВИТЕЛЬ:

17 октября 2017 год

59:03:0400073
59:03:0400085

КАТАЛОГ КООРДИНАТ и ГЕОДАННЫЕ ПОВОРОТНЫХ ТОЧЕК ЗЕМЕЛЬНОГО УЧАСТКА

№ то чек и	Система координат г.Березники		Координаты МСК 59		Сто рона	Горизонтальное проложение	Дирекционный угол
	Хб	Уб	Хм	Ум	Стор она	Гор.проложение	Дирекционный угол
	метры	метры	метры	метры		метры	град°мин'сек"
1	1 978.790	10 371.310	673071.695	2265777.018	1-2	20.016	254°35'14.76361"
2	1 959.530	10 365.860	673052.399	2265771.698	2-3	59.438	341°53'51.11431"
3	1 978.380	10 309.490	673070.867	2265715.202	3-4	20.001	18°5'34.40883"
4	1 997.350	10 315.830	673089.879	2265721.413	4-1	58.502	108°6'34.34255"

ОПИСАНИЕ ГРАНИЦ СМЕЖНЫХ ЗЕМЛЕПОЛЬЗОВАТЕЛЕЙ

Сторона	Смежный землепользователь (кадастровый номер ЗУ)
1-4	Земли общего пользования
4-1	59:03:0400073:144