


Чертеж границ зон планируемого размещения линейных объектов.



Схема расположения листов

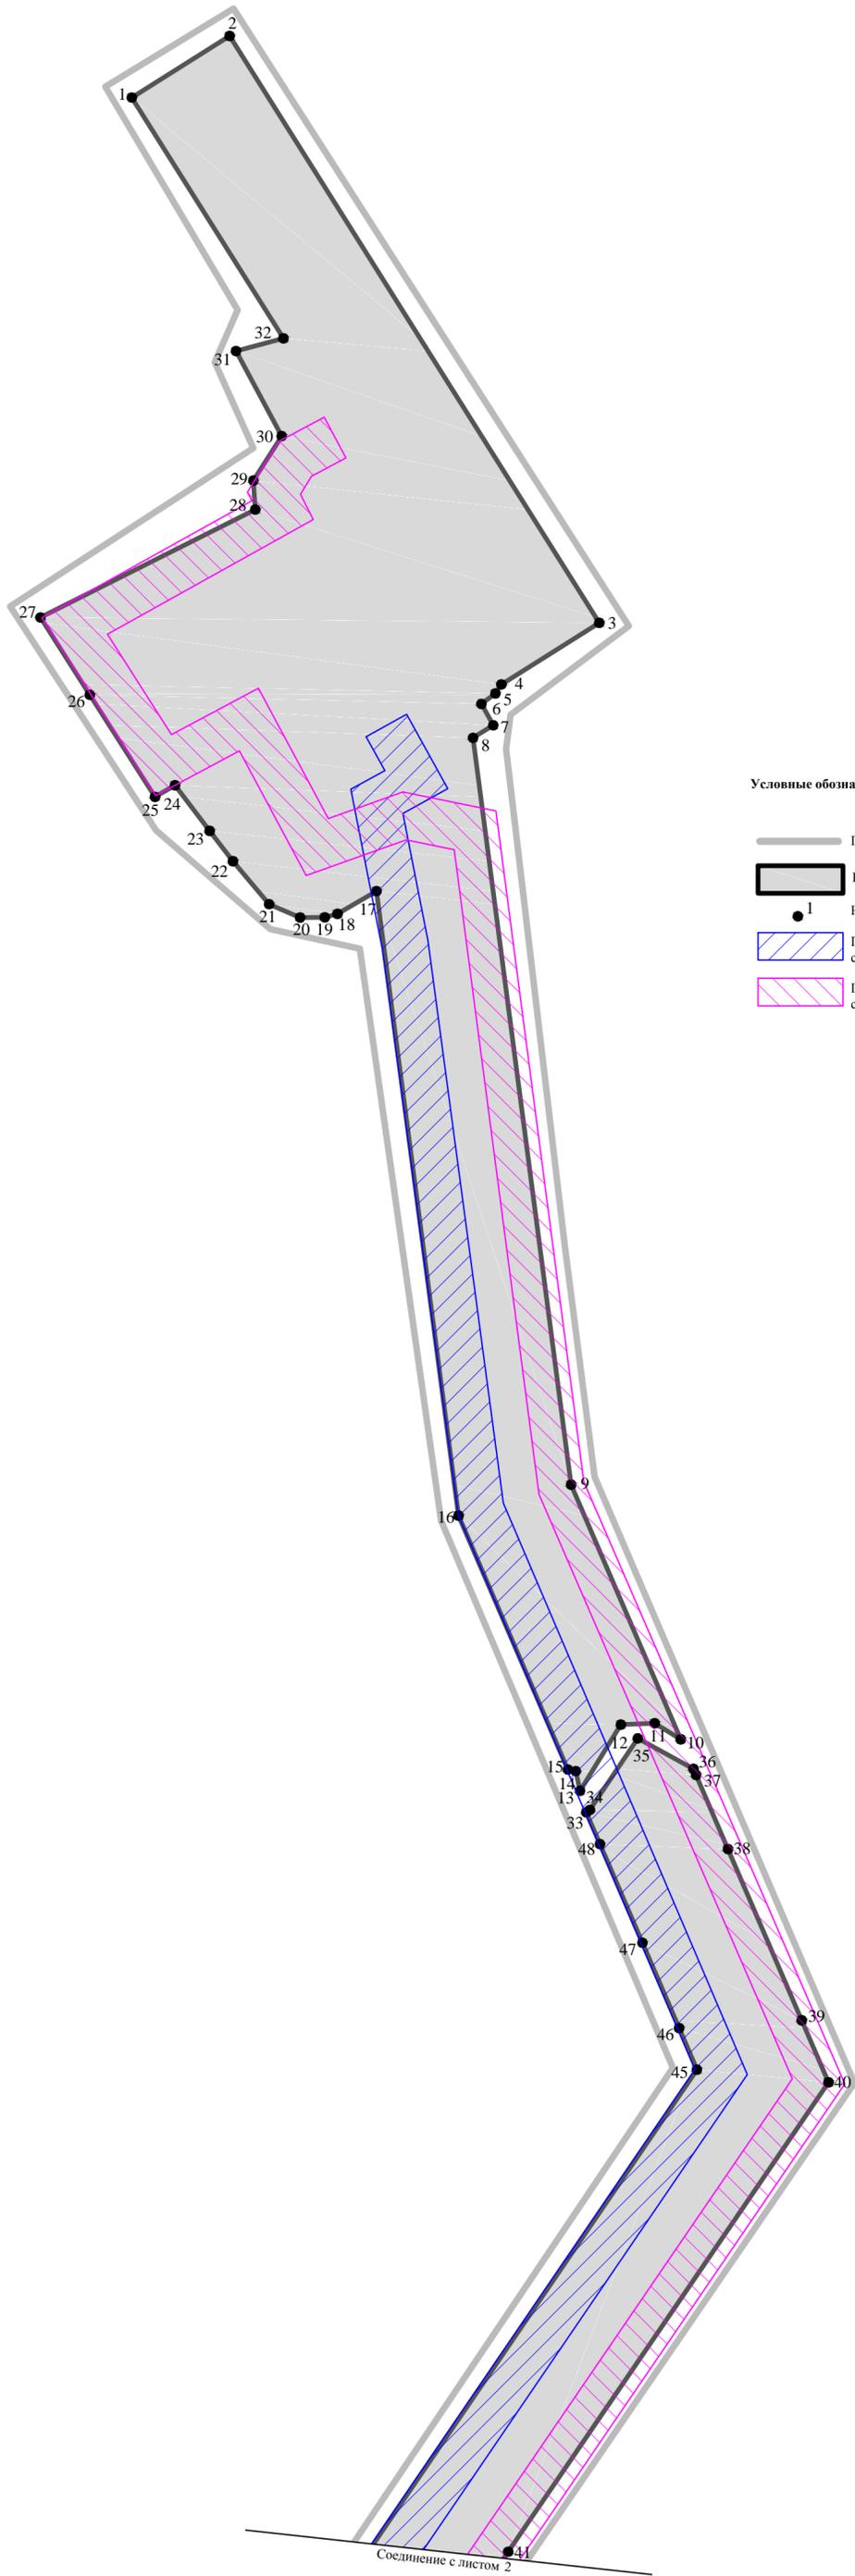

Условные обозначения

-  Граница территории, в отношении которой осуществляется подготовка проекта планировки
-  Граница зоны планируемого размещения линейных объектов
-  1
Номера характерных точек границ зоны планируемого размещения линейных объектов
-  Граница зоны с особыми условиями использования территории, подлежащей установлению в связи с размещением магистрального трубопровода транспорта избыточных рассолов
-  Граница зоны с особыми условиями использования территории, подлежащей установлению в связи с размещением трассы ВЛ-6кВ

Проект планировки территории для объекта: "Усольский калийный комбинат.
Трубопровод подземный для перекачки избыточных рассолов в поглощающие скважины "



Чертеж границ зон планируемого размещения линейных объектов (М 1:2000)

Разработчик: ООО "Мотовилиха"
Пермь, 2018

Чертеж границ зон планируемого размещения линейных объектов.



Схема расположения листов

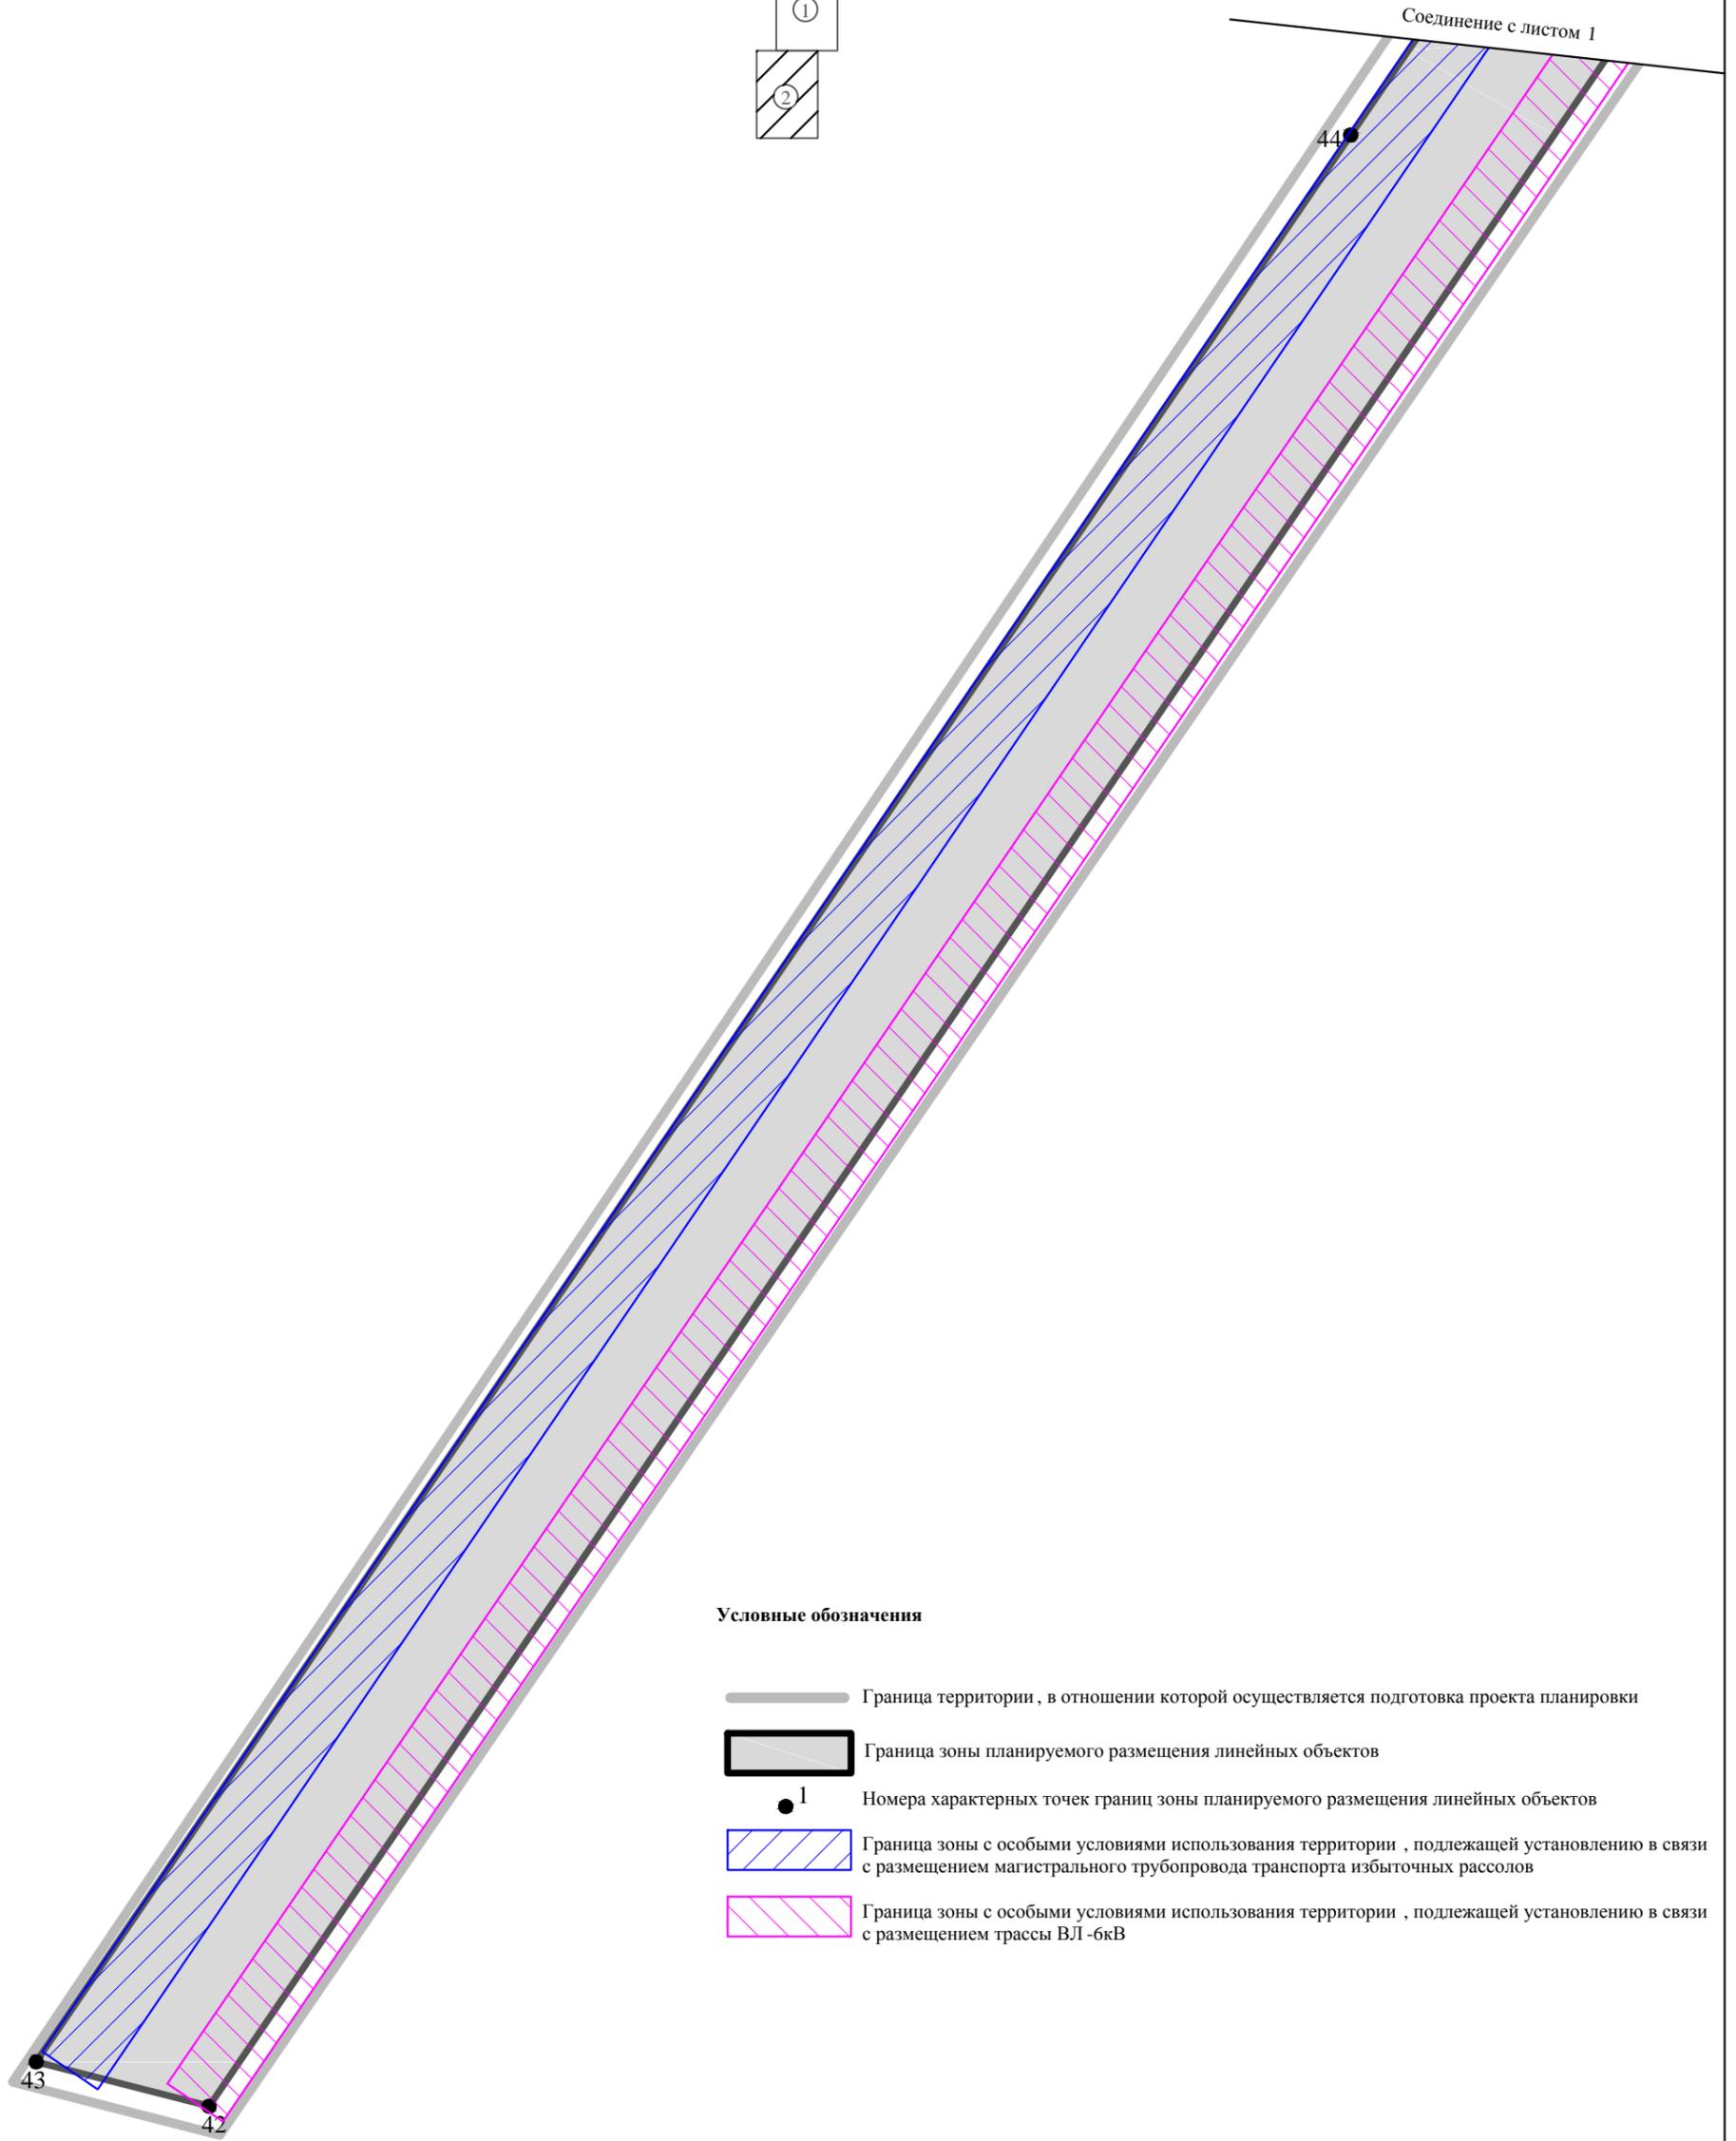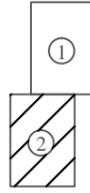

Условные обозначения

-  Граница территории, в отношении которой осуществляется подготовка проекта планировки
-  Граница зоны планируемого размещения линейных объектов
-  1 Номера характерных точек границ зоны планируемого размещения линейных объектов
-  Граница зоны с особыми условиями использования территории, подлежащей установлению в связи с размещением магистрального трубопровода транспорта избыточных рассолов
-  Граница зоны с особыми условиями использования территории, подлежащей установлению в связи с размещением трассы ВЛ-6кВ

Проект планировки территории для объекта : "Усольский калийный комбинат .
Трубопровод подземный для перекачки избыточных рассолов в поглощающие скважины "

Чертеж границ зон планируемого размещения линейных объектов (М 1:2000)

Разработчик: ООО "Мотовилиха"
Пермь, 2018