

# Схема предполагаемых к использованию земель или части земельного участка

Объект: газопровод для транспортировки природного газа под давлением до 0.6 Мпа включительно

Местоположение: Пермский край, г. Березники, ул. Карла Либкнехта, в районе дома 42

Площадь земель или части земельного участка, кв.м 231


Категория земель: земли населённых пунктов

Вид разрешенного использования: для строительства газопровода

Обозначение характерных точек границ	Координаты (МСК-59), м	
	X	Y
1	674995.24	2266741.50
2	674995.34	2266743.46
3	674990.08	2266744.37
4	674990.20	2266746.24
5	674982.23	2266746.99
6	674970.70	2266746.92
7	674970.68	2266736.92
8	674981.79	2266736.99
9	674993.76	2266735.85

## Описание границ смежных землепользователей:

- от т.9 до т.2 земельный участок с кадастровым номером 59:03:0400035:12
- от т.2 до т.4 земельный участок с кадастровым номером 59:03:0400035:59
- от т.4 до т.6 земли общего пользования
- от т.7 до т.9 земельный участок с кадастровым номером 59:03:0000000:3902
- от т.6 до т.7 земельный участок с кадастровым номером 59:03:0000000:3902

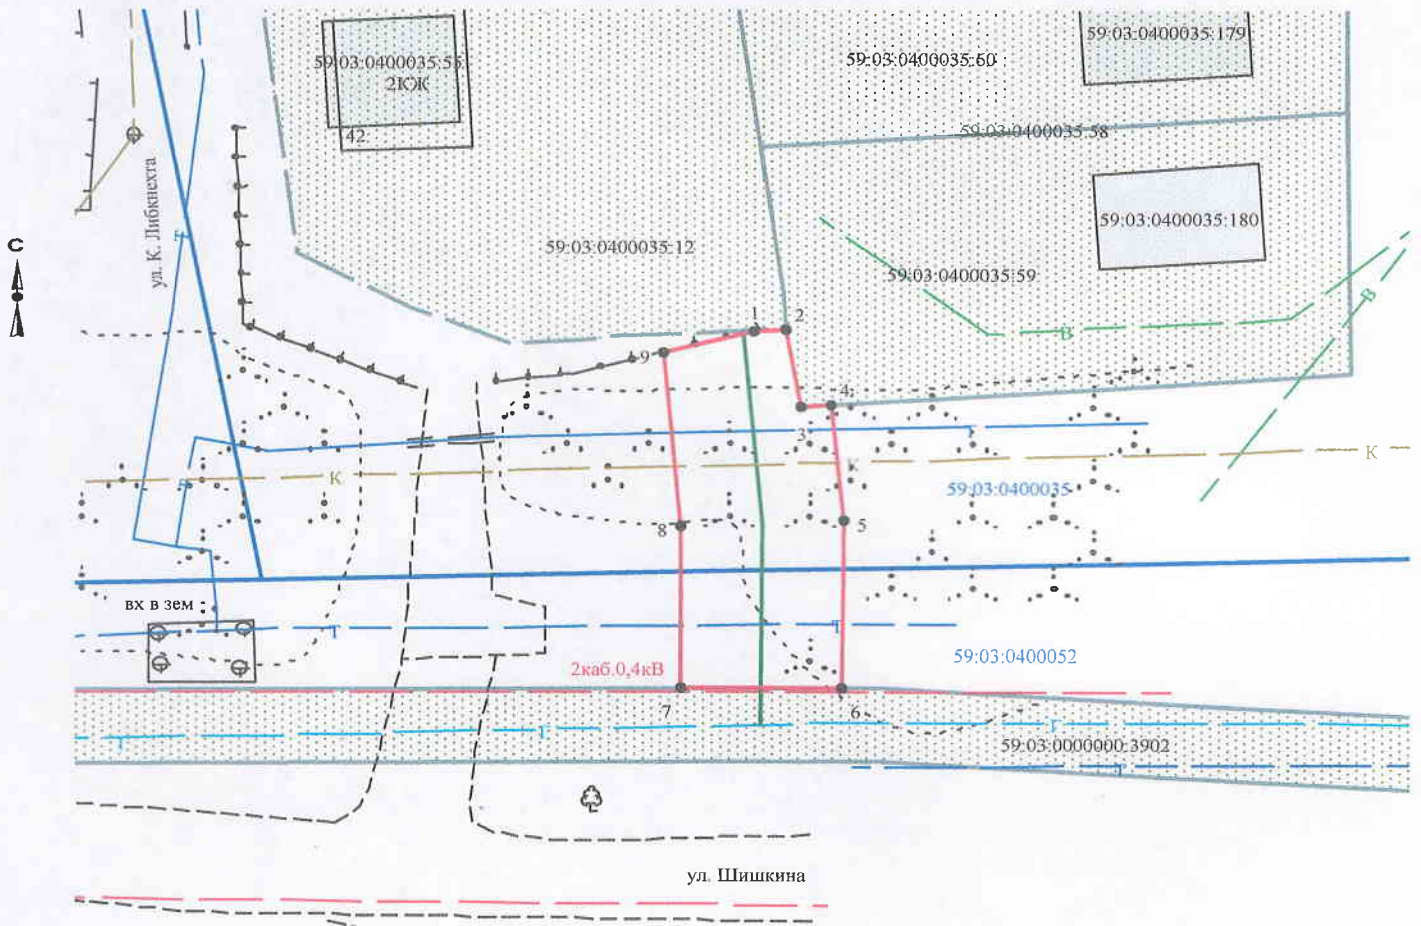

## Условные обозначения:

- граница предполагаемых к использованию земель
- граница учтенных земельных участков
- - - граница учтенных земельных участков, сведения о которой не определены
- граница кадастрового квартала
- проектируемый газопровод
- существующий газопровод

Масштаб 1:500

Заявитель Т.А. Покидкина

Верно

59:03:0400035:12 кадастровый номер земельного участка  
59:03:0400035 номер кадастрового квартала

	МСК-59		Березники	
1	674995.24	2266741.50	3895.76	11348.77
2	674995.34	2266743.46	3895.85	11350.73
3	674990.08	2266744.37	3890.58	11351.61
4	674990.20	2266746.24	3890.69	11353.48
5	674982.23	2266746.99	3882.72	11354.18
6	674970.70	2266746.92	3871.19	11354.03
7	674970.68	2266736.92	3871.23	11344.03
8	674981.79	2266736.99	3882.34	11344.17
9	674993.76	2266735.85	3894.32	11343.11