

Схема предполагаемых к использованию земель или части земельного участка

Объект: газопровод для транспортировки природного газа под давлением до 0.6 Мпа включительно

Местоположение: Пермский край, г. Березники, южная часть Абрамово (подключение в районе дома 42 по ул. Карла Либкнехта)

Площадь земель или части земельного участка, кв.м **50**


Категория земель: земли населённых пунктов

Вид разрешенного использования: для строительства газопровода

Обозначение характерных точек границ	Координаты (МСК-59), м	
	X	Y
1	674970.68	2266736.92
2	674970.70	2266746.92
3	674965.70	2266746.89
4	674965.69	2266736.89

Описание границ смежных землепользователей:

от т.1 до т.2 земли общего пользования
от т.3 до т.4 земельный участок с кадастровым номером
от т.2 до т.3 59:03:0000000:3902
от т.4 до т.1 59:03:0000000:3902

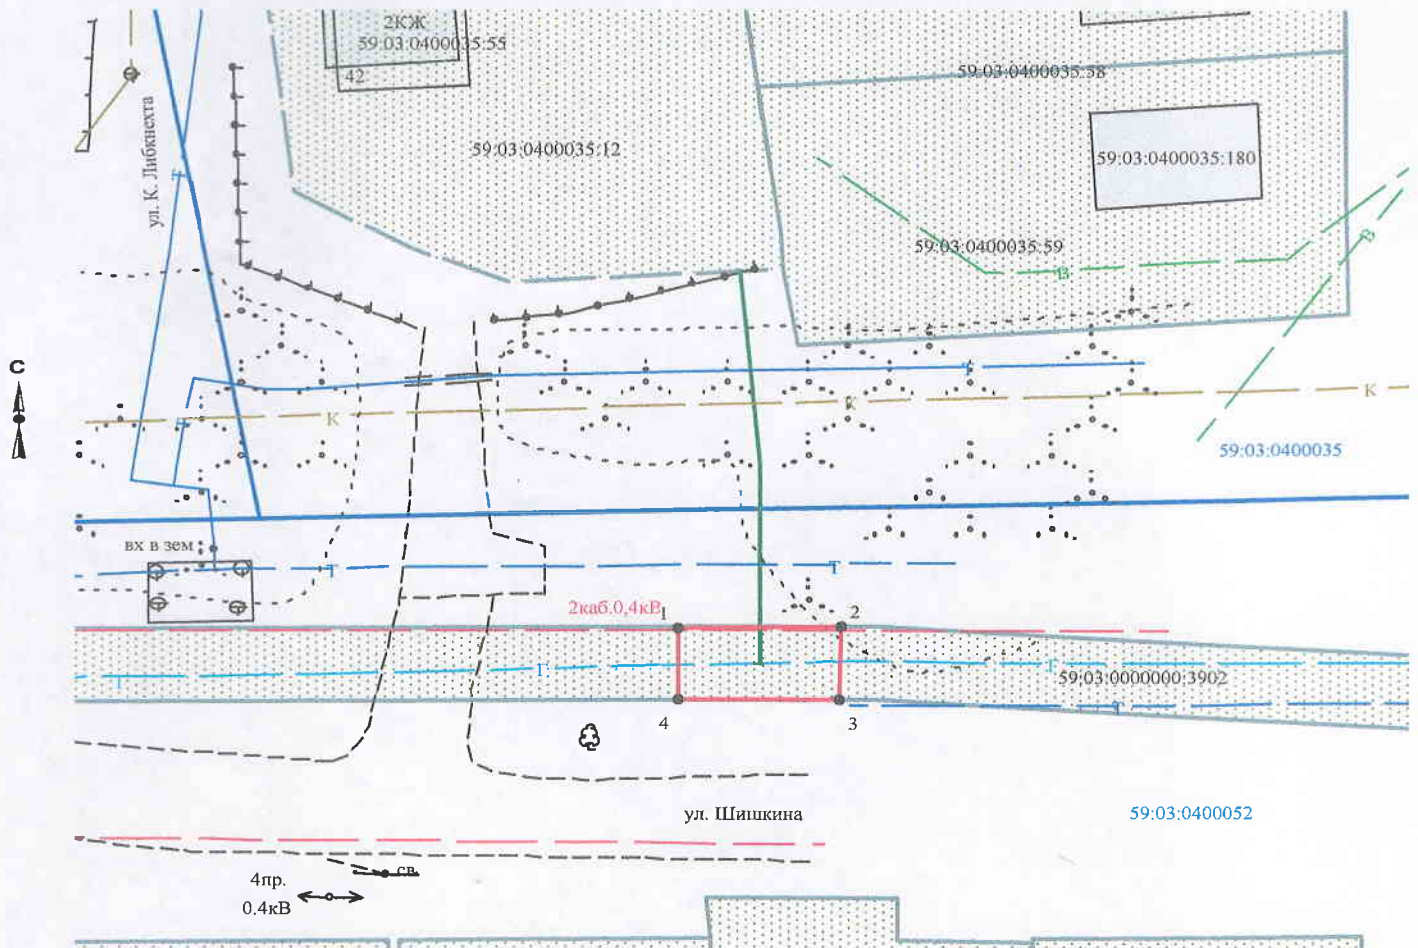

Условные обозначения:

- граница предполагаемых к использованию земель
- граница учтенных земельных участков
- - - граница учтенных земельных участков, сведения о которой не определены
- граница кадастрового квартала
- проектируемый газопровод
- существующий газопровод

Масштаб 1:500

Заявитель /Т.А. Покидкина/

Верно

59:03:0400035:12 кадастровый номер земельного участка
59:03:0400035 номер кадастрового квартала

	МСК-59		Березники	
1	674970.68	2266736.92	3871.23	11344.03
2	674970.70	2266746.92	3871.19	11354.03
3	674965.70	2266746.89	3866.19	11353.96
4	674965.69	2266736.89	3866.24	11343.96