

Схема предполагаемых к использованию земель или части земельного участка


Объект: газопровод для транспортировки природного газа под давлением до 0,6 МПа включительно
 Местоположение: Пермский край, г. Березники, ул. Мира № № 19а, 21, 25; ул. Энгельса № № 105, 107, 128, 130, 130а; пер. Пригородный № № 18, 19, 20, 21, 22, 23, 25, 26, 27, 28, 29, 31, 33; ул. Кунгурская № № 23, 28, 29, 31, 33; ул. Челюскинцев № № 92, 94 (подключение дома № 41 по ул. Кунгурская)

Площадь земель или части земельного участка, кв.м.: **20**

Категория земель: земли населенных пунктов

Вид разрешенного использования: для строительства газопровода

№ точки границы	Каталог координаты, м (МСК-59)	
	X	Y
1	672210,17	2266076,17
2	672210,82	2266078,06
3	672201,38	2266081,35
4	672200,73	2266079,45

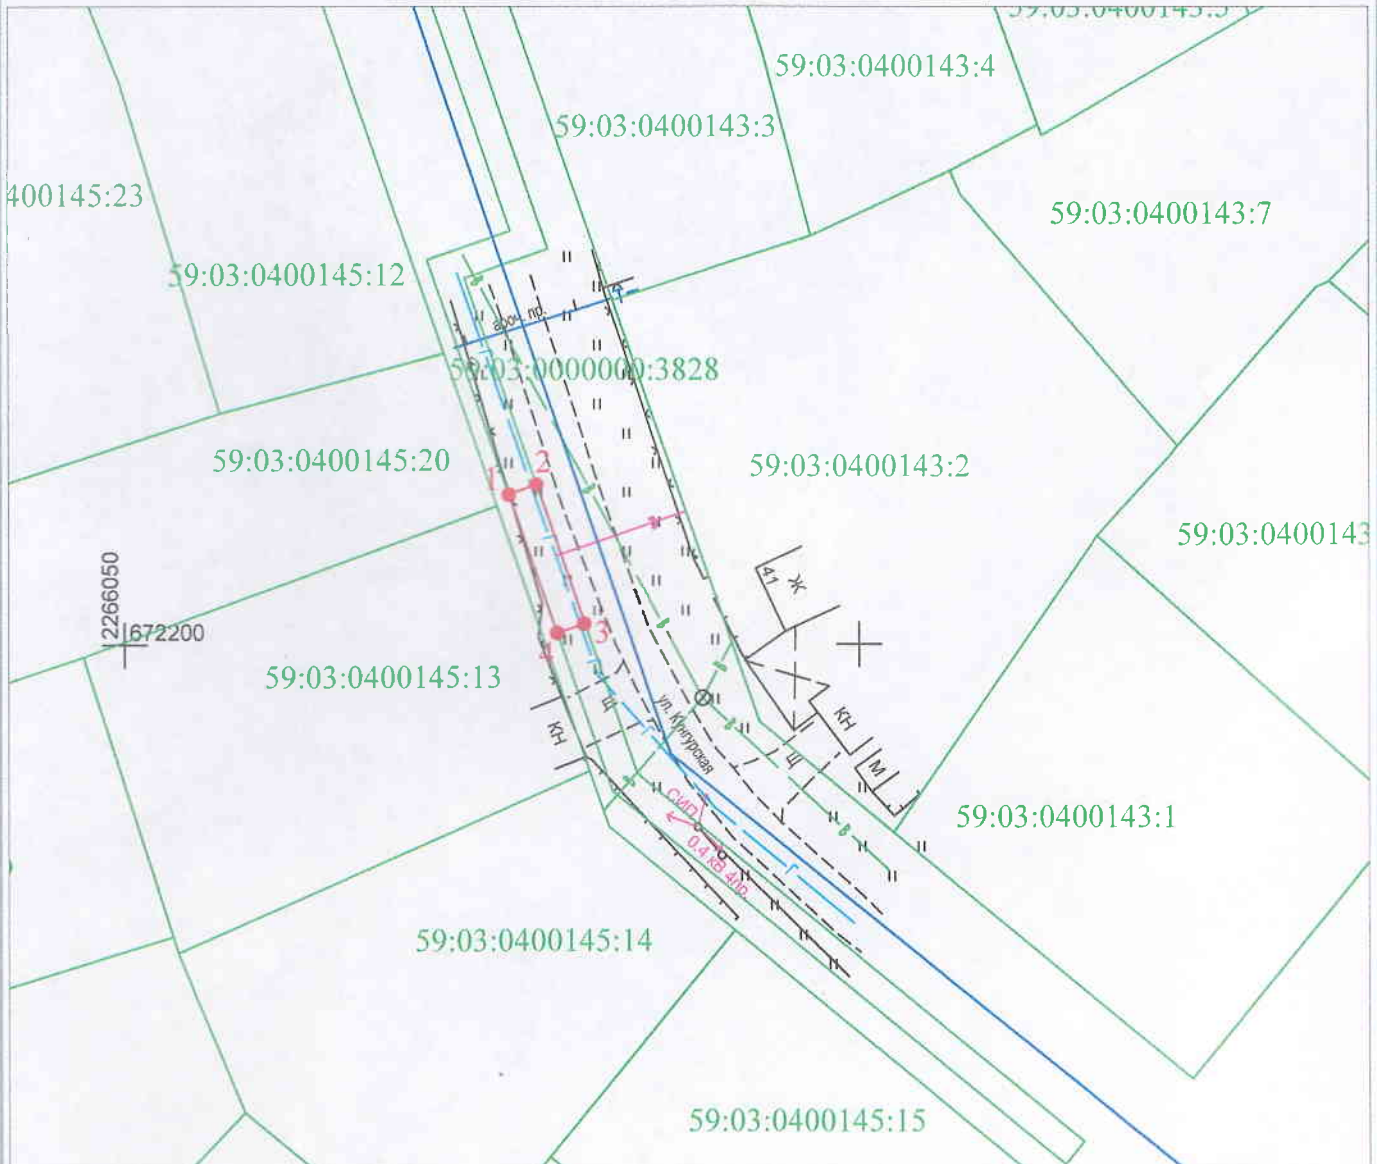

Масштаб 1:500

Условные обозначения:

- - граница предполагаемых к использованию земель или части земельного участка
- - граница земельного участка учтенного в ГКН
- - граница кадастрового квартала
- 59:03:0000000 - обозначение кадастрового квартала
- 59:03:0000000:1 - кадастровый номер земельного участка в кадастровом квартале
- 1, 2, 3, ... - обозначение точек образуемой части земельного участка
- - проектируемый газопровод
- - существующий газопровод

Описание границ смежных землепользователей:

- от т. 2 до т. 3 - земли общего пользования
- от т. 4 до т. 1 - земли общего пользования

Заявитель _____ /Т.А. Покидкина/
 (подпись, расшифровка подписи)
 МП
 (для юридических лиц и ИП) Верно

КАТАЛОГ КООРДИНАТ

СК г. Березники

решение о размещении

№ точки границы	Каталог координаты, м (МСК-59)	
	X	Y
1	1115.897	10666.525
2	1118.749	10675.065
3	1109.287	10678.281
4	1106.435	10669.751

КАТАЛОГ КООРДИНАТ

СК г. Березники

решение о размещении 59:03:0000000:3828

№ точки границы	Каталог координаты, м (МСК-59)	
	X	Y
1	1115.260	10664.631
2	1115.897	10666.525
3	1106.435	10669.751
4	1105.798	10667.847