

Схема предполагаемых к использованию земель или части земельного участка

Объект: газопровод для транспортировки природного газа под давлением до 0,6 МПа включительно


Местоположение: Пермский край, г. Березники, ул. Кунгурская, в районе дома 41

Площадь земель или части земельного участка, кв.м.: 90

Категория земель: земли населенных пунктов

Вид разрешенного использования: для строительства газопровода

№ точки границы	Каталог координаты, м (МСК-59)	
	X	Y
1	672210,82	2266078,06
2	672213,73	2266086,58
3	672204,29	2266089,86
4	672201,38	2266081,35

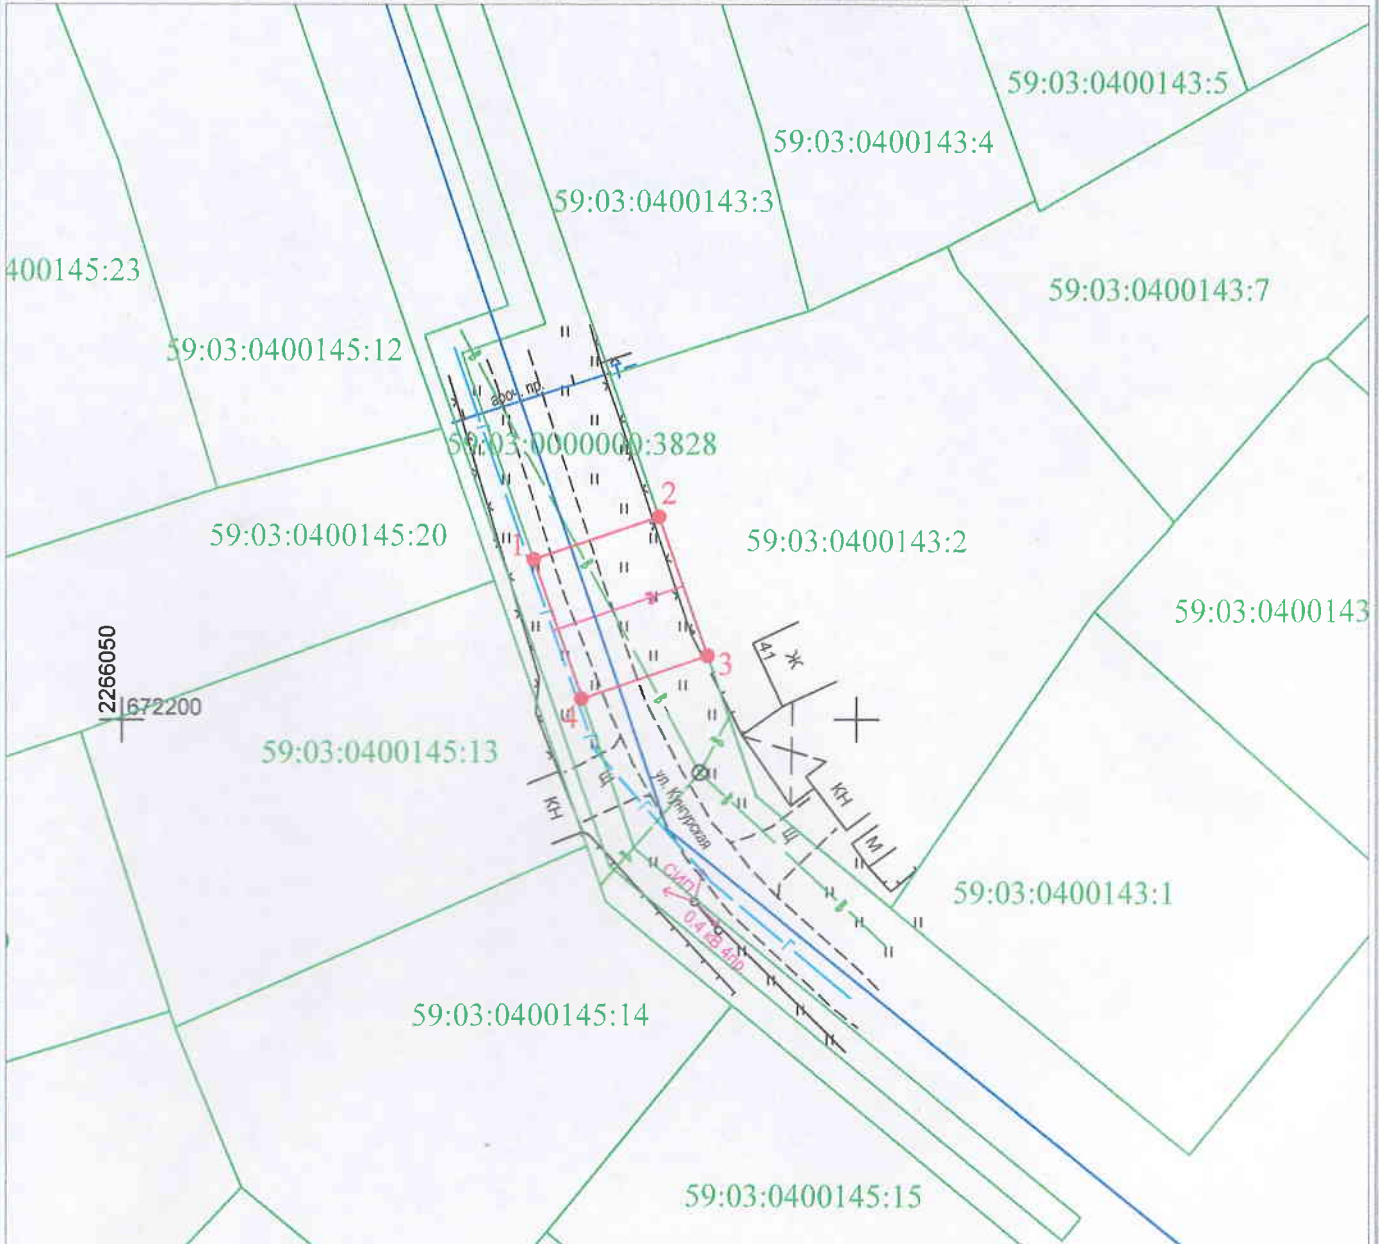

Масштаб 1:500

Условные обозначения:

- - граница предполагаемых к использованию земель или части земельного участка
- - граница земельного участка учтенного в ГКН
- - граница кадастрового квартала
- 59:03:0000000 - обозначение кадастрового квартала
- 59:03:0000000:1 - кадастровый номер земельного участка в кадастровом квартале
- 1, 2, 3, ... - обозначение точек образуемой части земельного участка
- - проектируемый газопровод
- - существующий газопровод

Описание границ смежных землепользователей:

- от т. 1 до т. 2 - земли общего пользования
- от т. 2 до т. 3 - земельный участок с кадастровым номером 59:03:0400143:2
- от т. 3 до т. 4 - земли общего пользования
- от т. 4 до т. 1 - земельный участок с кадастровым номером 59:03:0000000:3828

Заявитель _____ /Т.А. Покидкина/
 (подпись, расшифровка подписи) МП Верно
 (для юридических лиц и ИП)

КАТАЛОГ КООРДИНАТ**СК г. Березники**

решение о размещении

№ точки границы	Каталог координаты, м (МСК-59)	
	X	Y
1	1115.897	10666.525
2	1118.749	10675.065
3	1109.287	10678.281
4	1106.435	10669.751

КАТАЛОГ КООРДИНАТ**СК г. Березники**

решение о размещении 59:03:0000000:3828

№ точки границы	Каталог координаты, м (МСК-59)	
	X	Y
1	1115.260	10664.631
2	1115.897	10666.525
3	1106.435	10669.751
4	1105.798	10667.847