

Схема предполагаемых к использованию земель или части земельного участка

Объект: газопровод для транспортировки природного газа под давлением до 0,6 МПа включительно

Местоположение: Пермский край, г. Березники, ул. Кутузова, в районе дома 4

Площадь земель или части земельного участка, кв.м **16**


Категория земель: земли населённых пунктов

Вид разрешенного использования: для строительства газопровода

Обозначение характерных точек границ	Координаты (МСК-59), м	
	X	Y
1	675330,22	2266150,57
2	675324,86	2266154,00
3	675321,80	2266155,97
4	675321,19	2266155,01
5	675321,31	2266154,93
6	675324,23	2266152,82
7	675326,02	2266151,06
8	675329,17	2266148,95

Описание границ смежных землепользователей:

- от т.1 до т.2 земельный участок с кадастровым номером 59:03:0400013:27
- от т.2 до т.3 земельный участок с кадастровым номером 59:03:0400013:26
- от т.3 до т.1 земли общего пользования

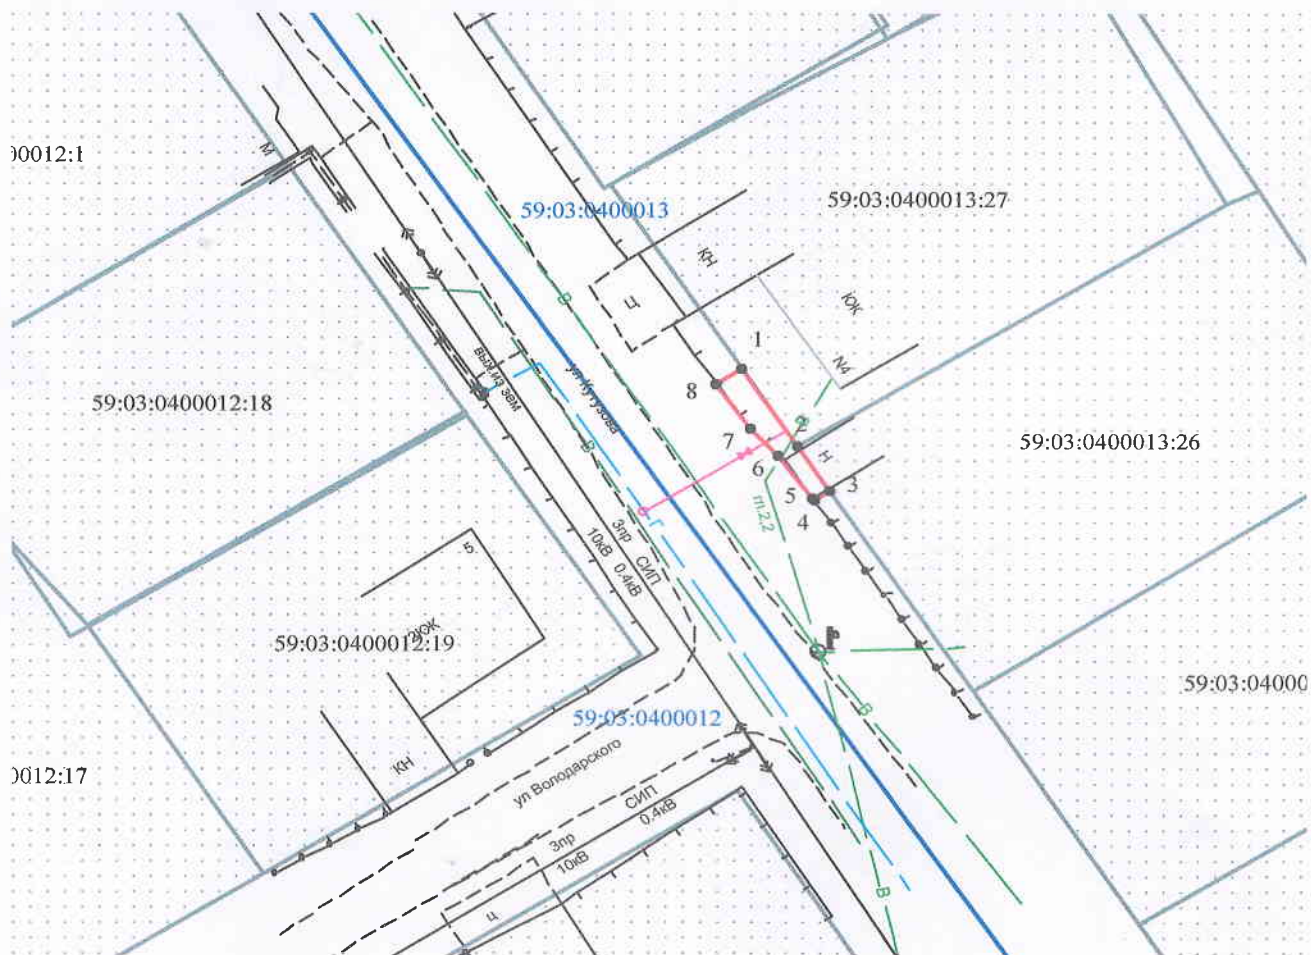

Условные обозначения:

- граница предполагаемых к использованию земель
- граница учтенных земельных участков
- граница кадастрового квартала
- проектируемый газопровод
- существующий газопровод

Масштаб 1:500

Заявитель _____ /Т.А. Покидкина/

Верно

59:03:0400013:27 кадастровый номер земельного участка
59:03:0400013 номер кадастрового квартала

Каталог координат

Система координат: г. Березники

№	X	Y
1	4234.729	10760.123
2	4229.346	10763.517
3	4226.273	10765.466
4	4225.669	10764.502
5	4225.790	10764.423
6	4228.724	10762.333
7	4230.526	10760.585
8	4233.690	10758.496