

# Схема предполагаемых к использованию земель или части земельного участка

Объект: газопровод для транспортировки природного газа под давлением до 0,6 МПа включительно


Местоположение: Пермский край, г. Березники, ул. Менжинского, в районе дома 5

Площадь земель или части земельного участка, кв.м.: 4

Категория земель: земли населенных пунктов

Вид разрешенного использования: для строительства газопровода

№ точки границы	Каталог координаты, м (МСК-59)	
	X	Y
1	672269,72	2264758,35
2	672266,50	2264767,82
3	672266,07	2264767,67
4	672269,32	2264758,21

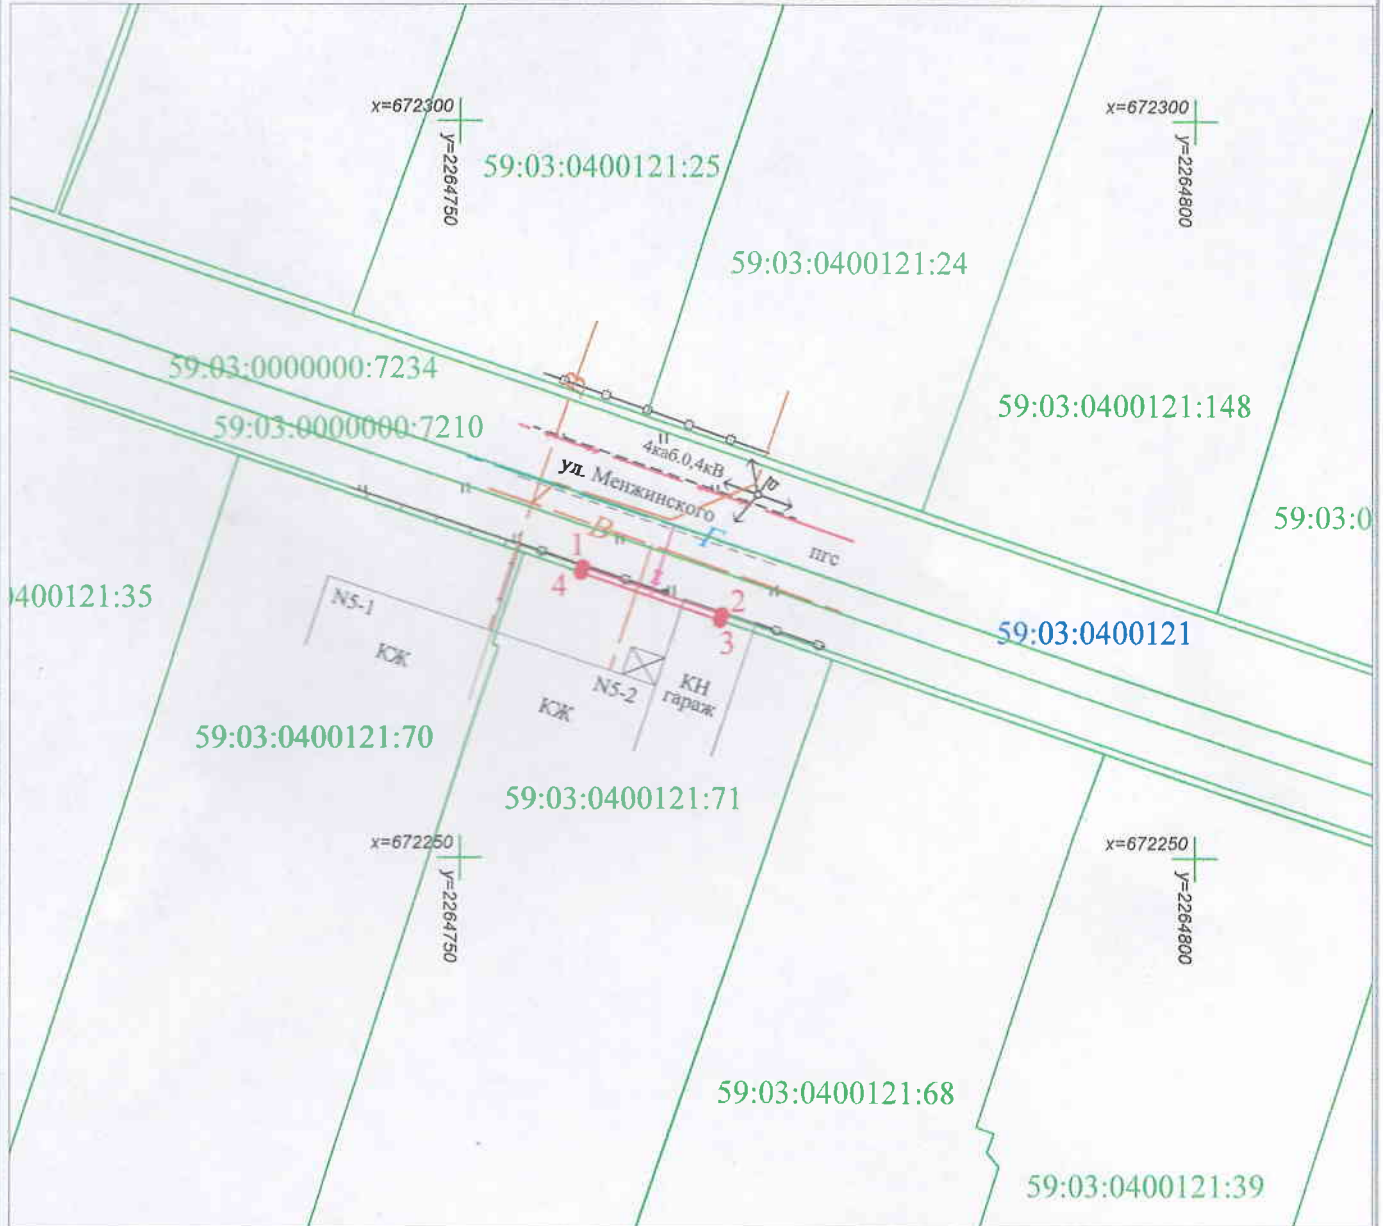

Масштаб 1:500

### Условные обозначения:

- - граница предполагаемых к использованию земель или части земельного участка
- - граница земельного участка учтенного в ГКН
- - граница кадастрового квартала
- 59:03:0000000 - обозначение кадастрового квартала
- 59:03:0000000:1 - кадастровый номер земельного участка в кадастровом квартале
- 1, 2, 3, ... - обозначение точек образуемой части земельного участка
- - проектируемый газопровод
- - существующий газопровод

### Описание границ смежных землепользователей:

- от т. 1 до т. 2 - земельный участок с кадастровым номером 59:03:0000000:7234
- от т. 2 до т. 3 - земли общего пользования
- от т. 3 до т. 4 - земельный участок с кадастровым номером 59:03:0400121:71
- от т. 4 до т. 1 - земли общего пользования

Заявитель \_\_\_\_\_ /Т.А. Покидкина/  
 (подпись, расшифровка подписи)  
 МП  
 (для юридических лиц и ИП)

Верно

**КАТАЛОГ КООРДИНАТ**

СК г. Березники

решение о размещении

№ точки границы	Каталог координаты, м (МСК-59)	
	Х	У
1	1183.717	9347.246
2	1180.433	9356.694
3	1180.004	9356.541
4	1183.318	9347.103

**КАТАЛОГ КООРДИНАТ**

СК г. Березники

решение о размещении 59:03:0000000:7210

№ точки границы	Каталог координаты, м (МСК-59)	
	Х	У
1	1188.136	9348.765
2	1184.853	9358.203
3	1182.957	9357.561
4	1186.251	9348.113

**КАТАЛОГ КООРДИНАТ**

СК г. Березники

решение о размещении 59:03:0000000:7234

№ точки границы	Каталог координаты, м (МСК-59)	
	Х	У
1	1192.816	9350.367
2	1189.572	9359.825
3	1184.853	9358.203
4	1188.136	9348.765
5	1186.251	9348.113
6	1182.957	9357.561
7	1180.433	9356.694
8	1183.717	9347.246