

Схема предполагаемых к использованию земель или части земельного участка

Объект: газопровод для транспортировки природного газа под давлением до 0.6 Мпа включительно

Местоположение: Пермский край, г. Березники, ул. Степана Халтурина, в районе дома 36

Площадь земель или части земельного участка, кв.м **114**


Категория земель: земли населённых пунктов

Вид разрешенного использования: для строительства газопровода

Обозначение характерных точек границ	Координаты (МСК-59), м	
	X	Y
1	674294.38	2267014.65
2	674284.38	2267014.65
3	674284.38	2267003.22
4	674294.38	2267003.22

Описание границ смежных землепользователей:

от т.1 до т.2 земельный участок с кадастровым номером
59:03:0400065:17
от т.2 до т.1 земли общего пользования

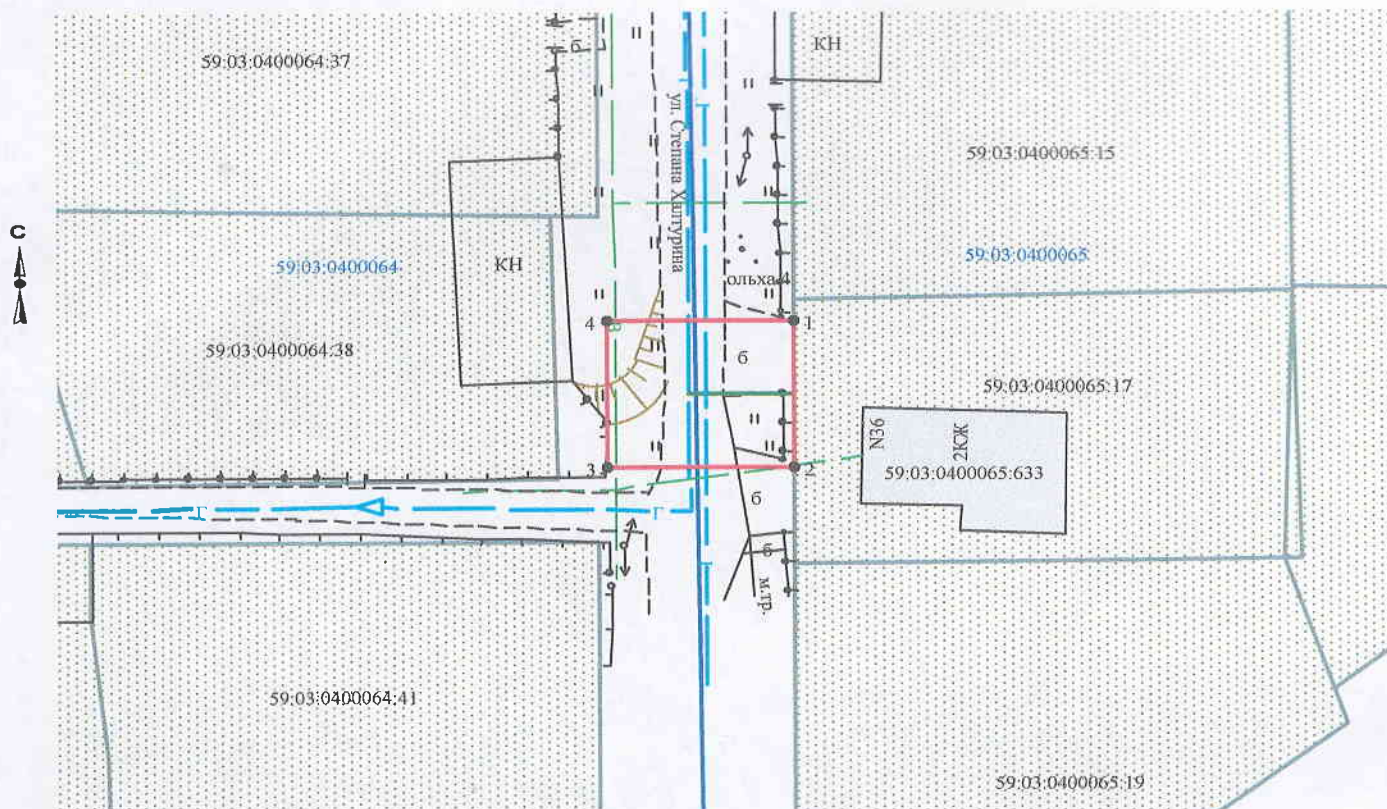

Масштаб 1:500

Заявитель Т.А. Покидкина/

Верно

Условные обозначения:

- граница предполагаемых к использованию земель
- граница учтенных земельных участков
- граница кадастрового квартала
- проектируемый газопровод
- существующий газопровод

59:03:0400065:17 кадастровый номер земельного участка
59:03:0400065 номер кадастрового квартала

	МСК-59		Березники	
1	674294.38	2267014.65	3193.07	11617.18
2	674284.38	2267014.65	3183.07	11617.11
3	674284.38	2267003.22	3183.15	11605.68
4	674294.38	2267003.22	3193.15	11605.75