


Схема предполагаемых к использованию земель или части земельного участка

Объект: газопровод для транспортировки природного газа под давлением до 0.6 Мпа включительно
 Местоположение: Пермский край, г. Березники, ул. Суворова, у дома 213
 Площадь земель или части земельного участка, кв.м: 85
 Категория земель; земли населенных пунктов
 Вид разрешенного использования: для строительства газопровода

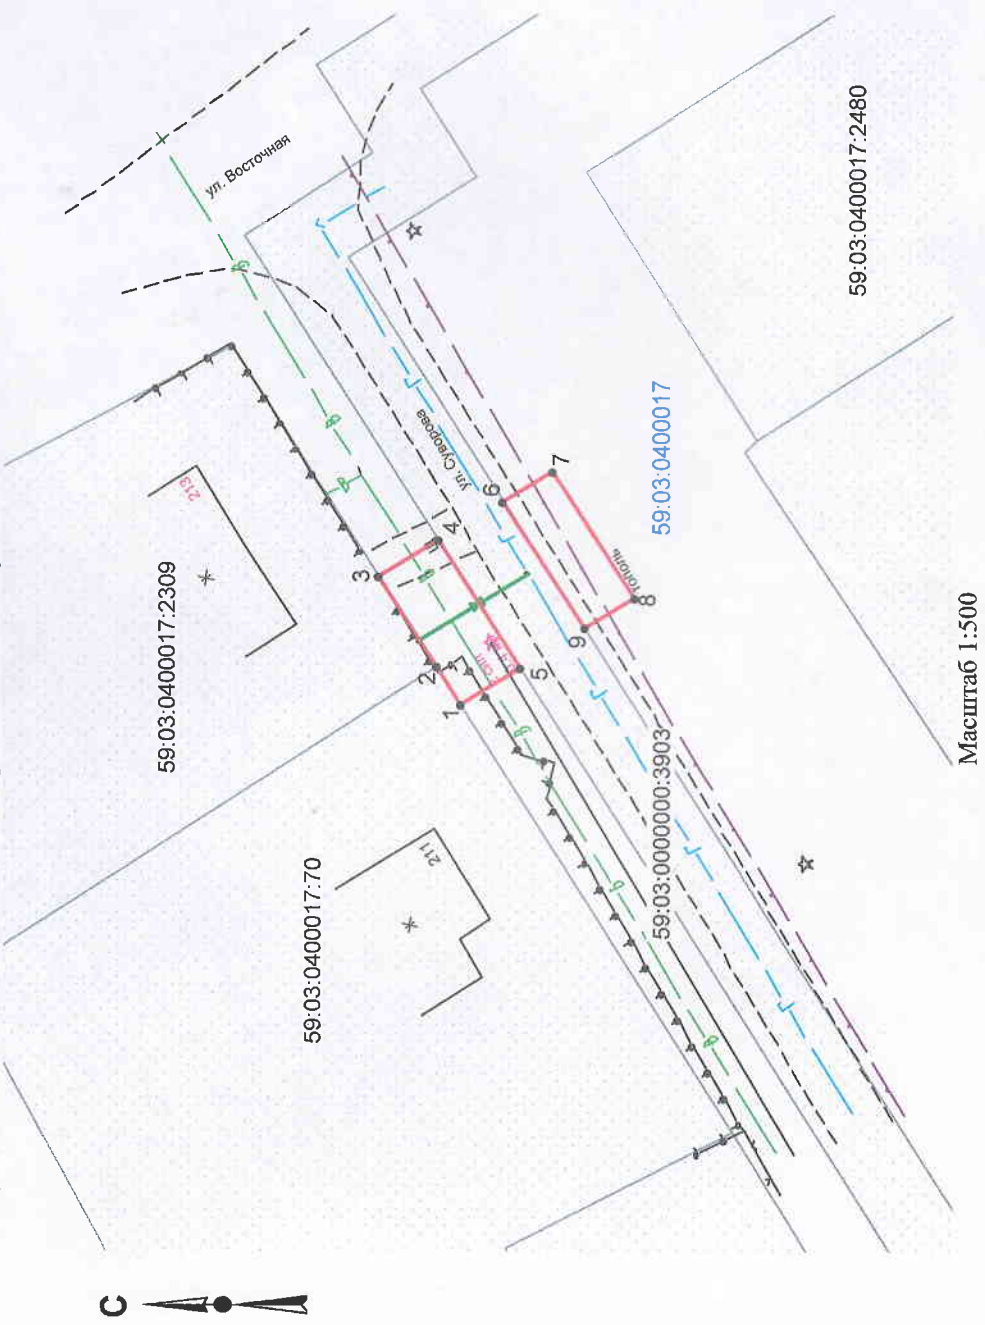

Масштаб 1:500

Обозначение характерных точек границ	Координаты, м (МСК-59)	
	X	Y
1	675771,70	2267001,60
2	675773,28	2267004,07
3	675777,07	2267010,04
4	675773,07	2267012,41
5	675767,71	2267004,01
6	675768,81	2267015,02
7	675765,54	2267016,98
8	675760,13	2267008,58
9	675763,42	2267006,59

Условные обозначения:

- - граница предполагаемых к использованию земель;
- - граница учтенных земельных участков;
- - граница кадастрового квартала;
- - проектируемый газопровод;
- - существующий газопровод;
- - обозначение кадастрового квартала;
- 59:03:0400017
- 59:03:0400017:2309
- 59:03:0400017:2480

Описание границ смежных землепользователей:

- от т.1 до т.2 - граница участка с кадастровым № 59:03:0400017:70
- от т.2 до т.3 - граница участка с кадастровым № 59:03:0400017:2309
- от т.3 до т.4, от т.5 до т.1, от т.6 до т.9 - земли общего пользования
- от т.4 до т.5, от т.9 до т.6 - граница участка с кадастровым № 59:03:0000000:3903

Заявитель Т.А. Покидкина
 Верно

№	X	y	X	y
1	675771,70	2267001,60	4670.443	11614.117
2	675773,28	2267004,07	4672.006	11616.598
3	675777,07	2267010,04	4675.756	11622.593
4	675773,07	2267012,41	4671.740	11624.936
5	675767,71	2267004,01	4666.437	11616.500
6	675768,81	2267015,02	4667.463	11627.517
7	675765,54	2267016,98	4664.179	11629.455
8	675760,13	2267008,58	4658.826	11621.019
9	675763,42	2267006,59	4662.130	11619.051