

Схема предполагаемых к использованию земель или части земельного участка


Объект: газопровод в рамках реализации подключения (технологического присоединения) объекта капитального строительства

Местоположение: Пермский край, р-н Усольский, г. Усолье, ул. Декабристов, в районе дома 8

Площадь земель или части земельного участка, кв.м: **1469**

Категория земель: земли населенных пунктов

Вид разрешенного использования: для строительства газопровода

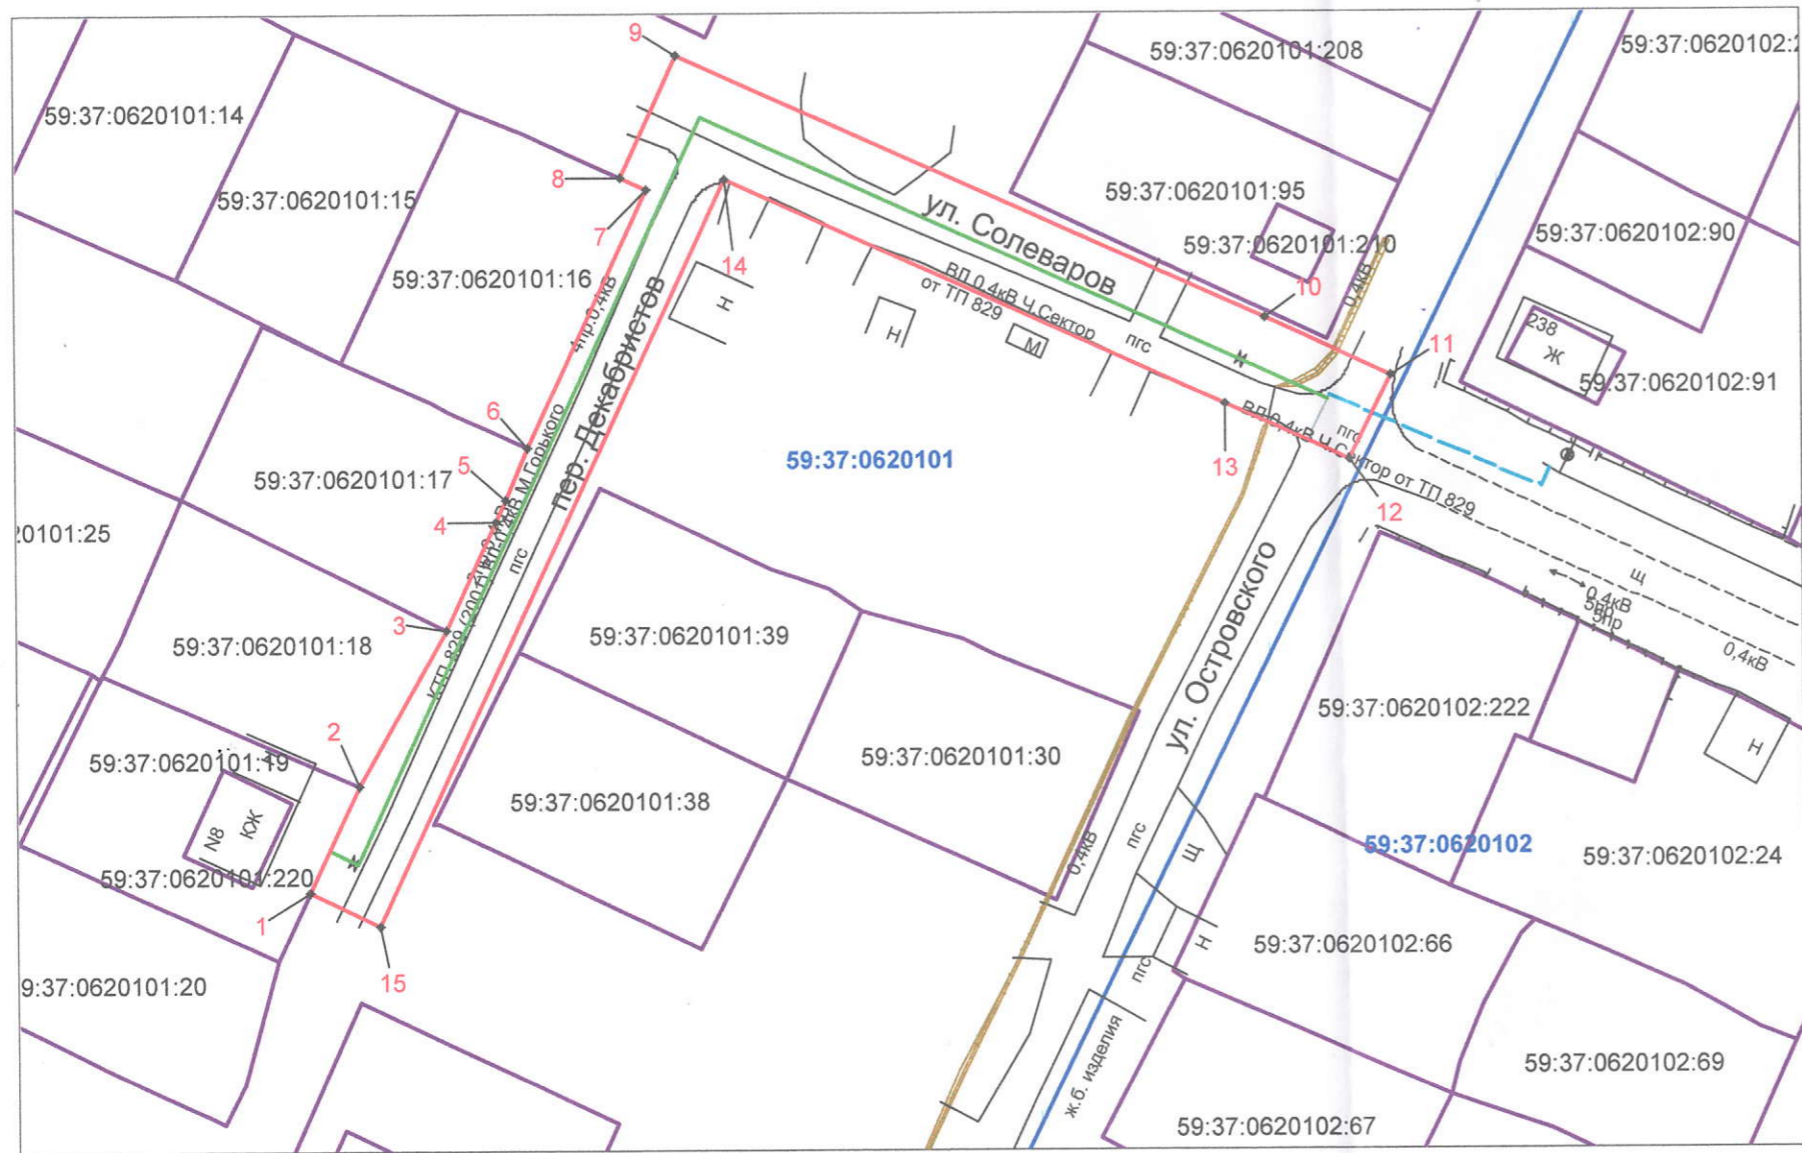

Обозначение характерных точек границ	Координаты, м (МСК-59)	
	X	Y
1	676262,77	2256507,29
2	676274,11	2256512,74
3	676290,65	2256521,89
4	676301,98	2256527,35
5	676304,41	2256528,25
6	676309,9	2256530,65
7	676337,2	2256543,47
8	676338,49	2256540,58
9	676351,54	2256546,65
10	676323,4	2256608,59
11	676317,37	2256622,01
12	676308,35	2256617,56
13	676314,31	2256604,45
14	676338,34	2256551,54
15	676259,17	2256514,85

Масштаб 1:800

Описание границ смежных землепользователей:

- от т.8 до т.1 - земли общего пользования
- от т.1 до т.2 - граница участка с кадастровым номером 59:37:0620101:19
- от т.2 до т.3 - граница участка с кадастровым номером 59:37:0620101:18
- от т.3 до т.6 - граница участка с кадастровым номером 59:37:0620101:17
- от т.6 до т.8 - граница участка с кадастровым номером 59:37:0620101:16

Условные обозначения:

- граница предполагаемых к использованию земель ;
- граница учтенных земельных участков;
- граница кадастрового квартала;
- проектируемый газопровод;
- существующий газопровод;
- 59:37:0620101 - обозначение кадастрового квартала;
- 59:37:0620101:19 - кадастровый номер земельного участка;

Заявитель

/Т.А.Покидкина/

Верно