

# Схема предполагаемых к использованию земель или части земельного участка

Объект: газопровод для транспортировки природного газа под давлением до 0.6 Мпа включительно

Местоположение: Пермский край, г. Березники, ул. Окрайная, в районе дома 19

Площадь земель или части земельного участка кв. м 38


Категория земель: земли населённых пунктов

Вид разрешенного использования: для строительства газопровода

Обозначение характерных точек границ	Координаты (МСК-59), м	
	X	Y
1	675623.48	2266882.85
2	675625.63	2266885.95
3	675617.20	2266891.32
4	675615.04	2266888.23

Описание границ смежных землепользователей:

- от т.1 до т.2 земли общего пользования
- от т.3 до т.4
- от т.2 до т.3 земельный участок с кадастровым номером 59:03:0000000:3903
- от т.4 до т.1 земельный участок с кадастровым номером 59:03:0400017:34

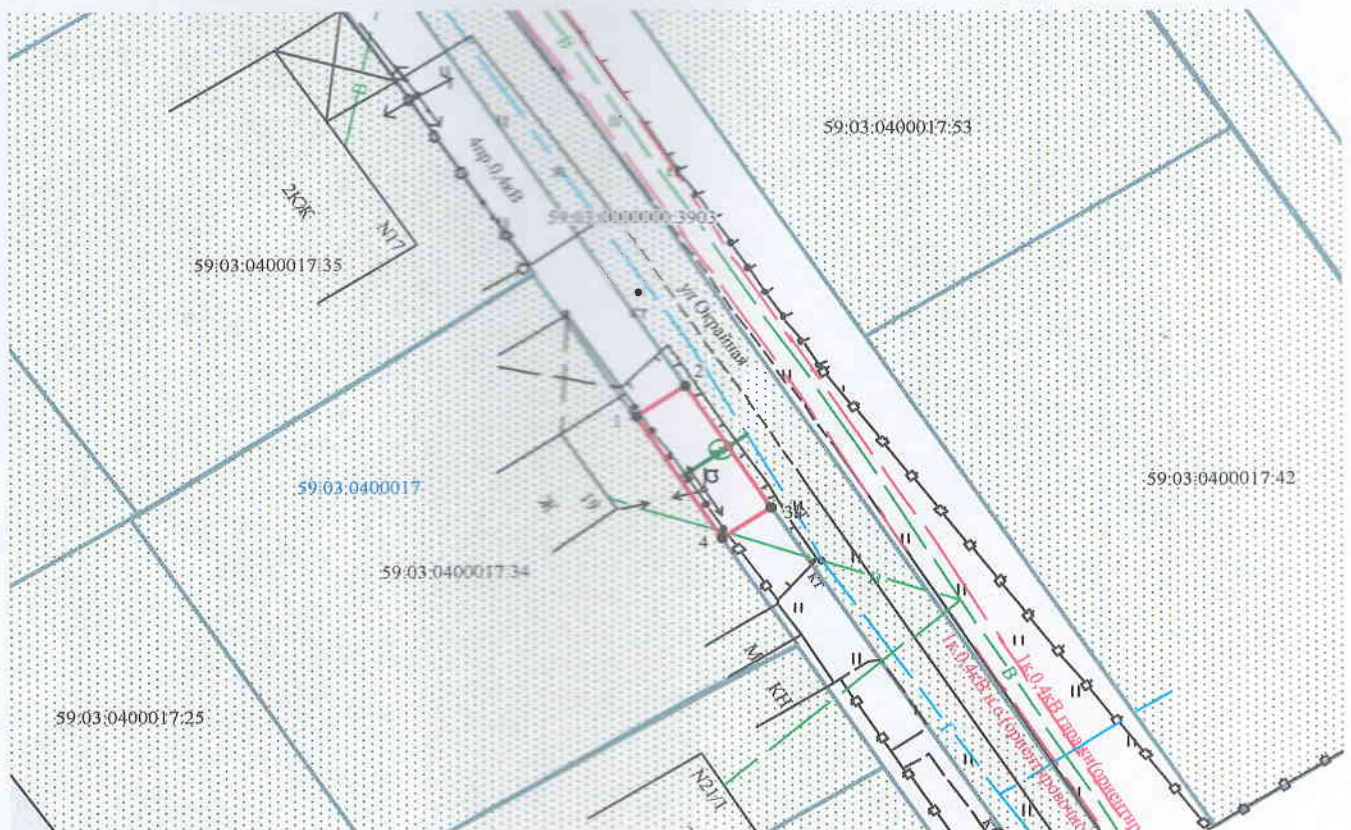

Масштаб 1:500

Заявитель Т.А. Покидкина

Верно

## Условные обозначения:

- граница предполагаемых к использованию земель
- граница учтенных земельных участков
- граница кадастрового квартала
- проектируемый газопровод
- существующий газопровод

59:03:0400017:34 кадастровый номер земельного участка  
59:03:0400017 номер кадастрового квартала