

Утверждена

(Наименование документа об утверждении, исключая наименование)

органов государственной власти или органов местного

самоуправления, принявших решение об утверждении схемы

или подписавших соглашение о перераспределении земельных участков)

от _____ № _____

СХЕМА

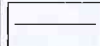
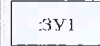

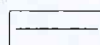
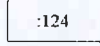

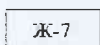


расположения земельного участка или земельных участков на кадастровом плане территории

Условный номер земельного участка - ЗУ1

Площадь земельного участка 21 м²

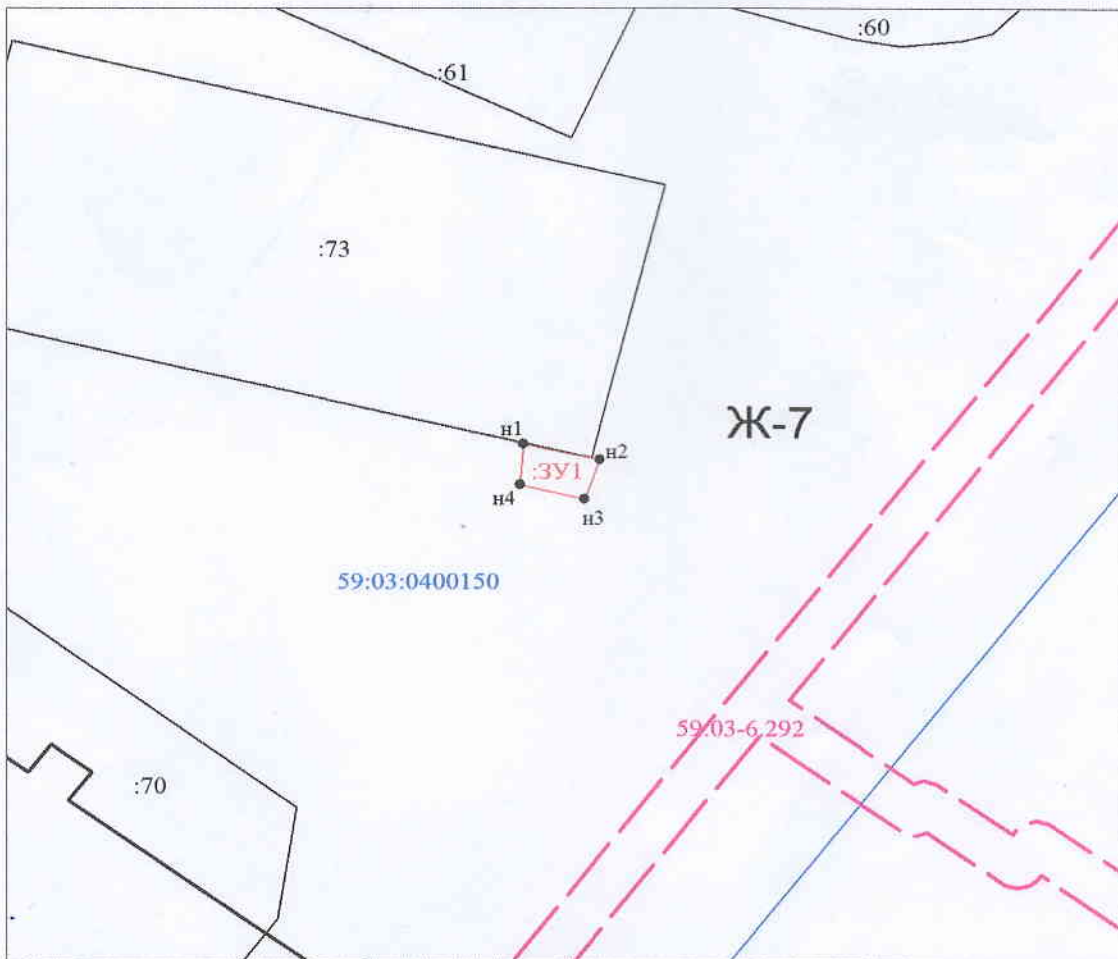
Обозначение характерных точек границ	Координаты, м		Обозначение характерных точек границ	Координаты, м	
	X	Y		X	Y
н1	671986.44	2266668.14	н1	887,53	11255,07
н2	671985.00	2266674.28	н2	886,05	11261,20
н3	671981.55	2266673.05	н3	882,61	11259,95
н4	671982.80	2266667.86	н4	883,89	11254,77
н1	671986.44	2266668.14	н1	887,53	11255,07

Условные обозначения:

-  Вновь образованная часть границы, сведения о которой достаточны для определения ее местоположения
-  ЗУ1 Надпись вновь образованного земельного участка
-  Объект капитального строительства
-  Существующая часть границы, имеющиеся в ЕГРН сведения о которой достаточны для определения ее местоположения
-  :124 Надпись кадастрового номера земельного участка
-  Характерная точка границы, сведения о которой позволяют однозначно определить ее положение на местности
-  Ж-7 Зона реконструкции малоэтажной застройки для строительства многоквартирных жилых домов до 5 этажей
-  59:03:0400150 Обозначение кадастрового квартала
-  Граница охранной зоны

Система координат: МСК - 59

Квартал: 59:03:0400150



Масштаб 1:500

Местоположение: Пермский край, г. Березники, ул. 30 лет Победы в районе дома №15

Категория земель: земли населенных пунктов;

Территориальная зона: Ж-7;

Основное целевое назначение: в соответствии с территориальной зоной;

Цель использования земельного участка: • Учреждения обслуживания населения жилищно-коммунального хозяйства;

Дополнительная цель: площадка для приема вторичного сырья

Исполнитель: Архипов А.О. Архипов

№ п/п	№ документа	Дата документа	Содержание документа	Исполнитель
1	11/001	11.01.2011	Справка о предоставлении информации	Архипов А.О.
2	11/002	11.01.2011	Справка о предоставлении информации	Архипов А.О.
3	11/003	11.01.2011	Справка о предоставлении информации	Архипов А.О.
4	11/004	11.01.2011	Справка о предоставлении информации	Архипов А.О.

