

СХЕМА ПРЕДПОЛАГАЕМЫХ К ИСПОЛЬЗОВАНИЮ ЗЕМЕЛЬ ИЛИ ЧАСТИ ЗЕМЕЛЬНОГО УЧАСТКА

(к решению о размещении объектов на землях или земельных участках, находящихся в муниципальной собственности)

Объект: проезды, в том числе вдольтрассовые, и подъездные дороги, для размещения которых не требуется разрешение на строительство

Кадастровый квартал: 59:03:0400166

Местоположение: Пермский край, г. Березники, в районе улицы Москалева, 66

Площадь земельного участка: 234 кв.м.

Категория земель: земли населенных пунктов

Территориальная зона: Ж-3

Вид разрешенного использования: в соответствии с территориальной зоной

Цель использования земельного участка: беспрепятственный проезд и проход до земельного участка с кадастровым номером 59:03:0400166:72 по улице Москалева, 66

Масштаб: 1:500

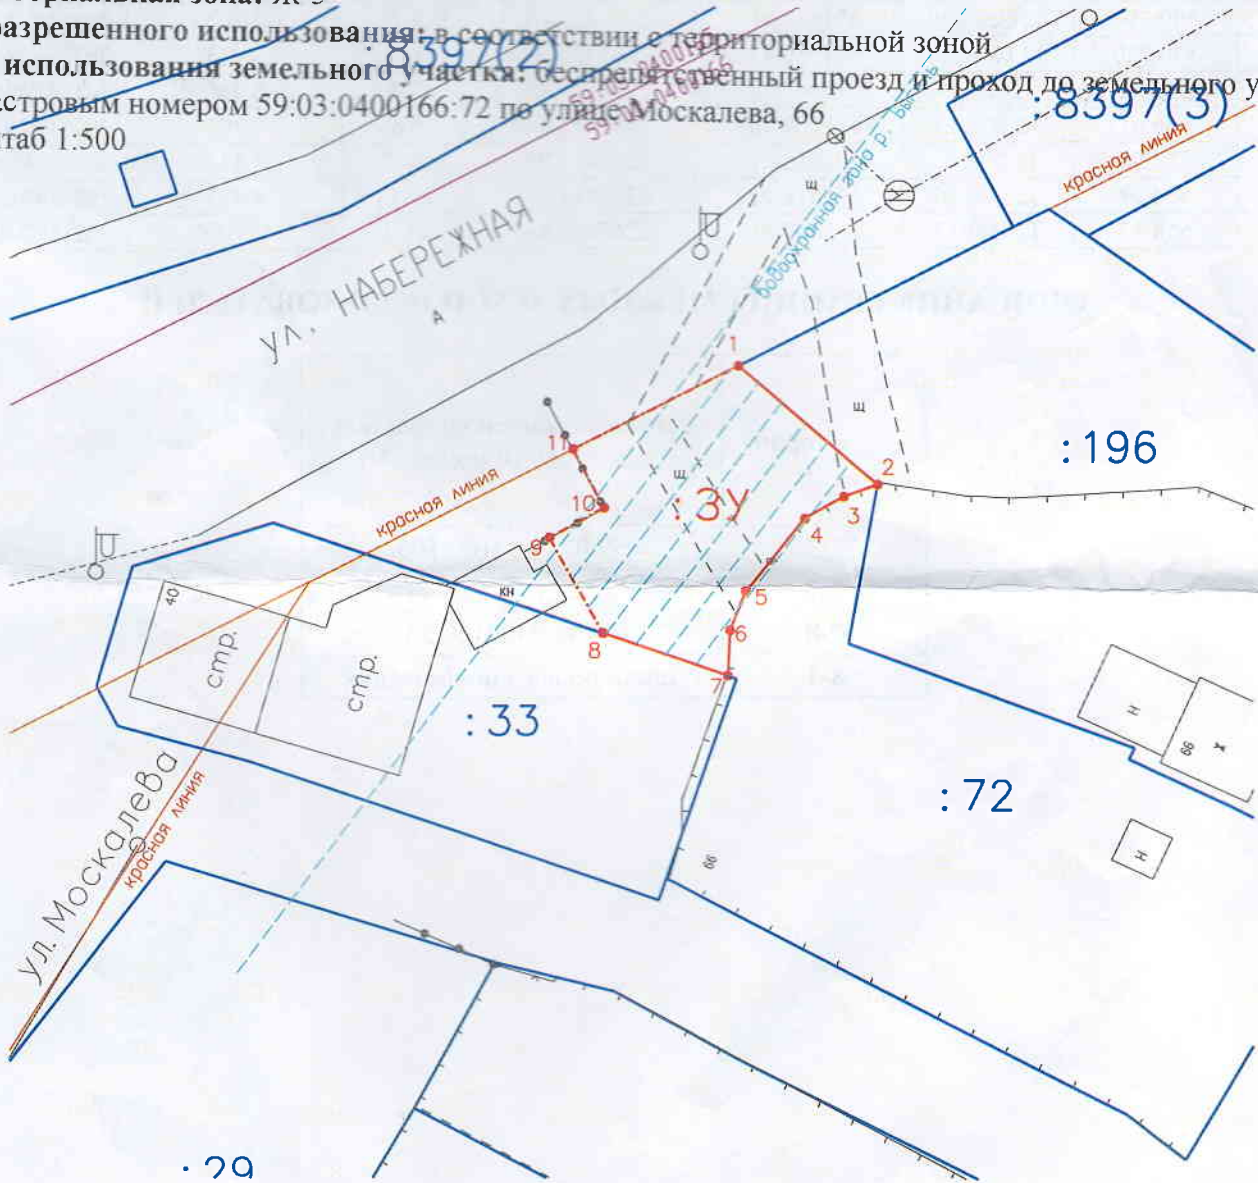


Схема изготовлена:
Генеральный директор
ООО «Березниковское кадастровое бюро»

В.В. Макухин



Заявитель:

В.А. Тукачев

КАТАЛОГ КООРДИНАТ ПОВОРОТНЫХ ТОЧЕК ЧАСТЕЙ ЗЕМЕЛЬНОГО УЧАСТКА

№ точки	Система координат г.Березники		Координаты МСК 59		Сторона	Гор.проложение	Дирекционный угол
	метры	метры	метры	метры			
-					-	метры	град°мин'сек"
1	564.45	12 011.14	671668.469	2267426.375	1-2	12.104	129°55'16.79384"
2	556.62	12 020.37	671660.702	2267435.658	2-3	2.413	199°29'52.98664"
3	555.830	12 018.090	671659.896	2267433.383	3-4	2.952	210°15'9.17941"
4	554.360	12 015.530	671658.409	2267430.833	4-5	6.311	232°20'13.73444"
5	549.390	12 011.640	671653.413	2267426.977	5-6	2.765	248°44'23.30429"
6	546.820	12 010.620	671650.836	2267425.974	6-7	3.013	267°54'51.36278"
7	543.81	12 010.49	671647.825	2267425.865	7-8	8.760	341°44'43.82577"
8	546.61	12 002.19	671650.569	2267417.546	8-9	7.302	299°39'19.06001"
9	552.98	11 998.62	671656.915	2267413.933	9-10	4.148	60°56'49.65967"
10	554.97	12 002.26	671658.929	2267417.559	10-11	4.425	298°34'26.55358"
11	558.87	12 000.17	671662.815	2267415.443	11-1	12.308	62°39'7.49303"

ОПИСАНИЕ ГРАНИЦ СМЕЖНЫХ ЗЕМЛЕПОЛЬЗОВАТЕЛЕЙ

Сторона	Смежный землепользователь (кадастровый номер ЗУ)
1-2	59:03:0400166:196
2-7	59:03:0400166:72
7-8	59:03:0400166:33
8-1	Земли общего пользования