

Схема предполагаемых к использованию земель или части земельного участка

Объект: газопровод для транспортировки природного газа под давлением до 0,6 МПа включительно

Местоположение: Пермский край, р-н Усольский, г. Усолье, ул. Бабинова, в районе дома 37

Площадь земель или части земельного участка, кв.м **137**

Категория земель: земли населённых пунктов


Вид разрешенного использования: для строительства газопровода

Обозначение характерных точек границ	Координаты (МСК-59), м	
	X	Y
1	675208,57	2258066,05
2	675208,21	2258081,12
3	675198,20	2258080,88
4	675198,50	2258068,42
5	675203,11	2258068,45
6	675203,06	2258066,59

- Описание границ смежных землепользователей:

от т.1 до т.4 земли общего пользования

от т.4 до т.1 земельный участок с кадастровым номером 59:37:0620603:5

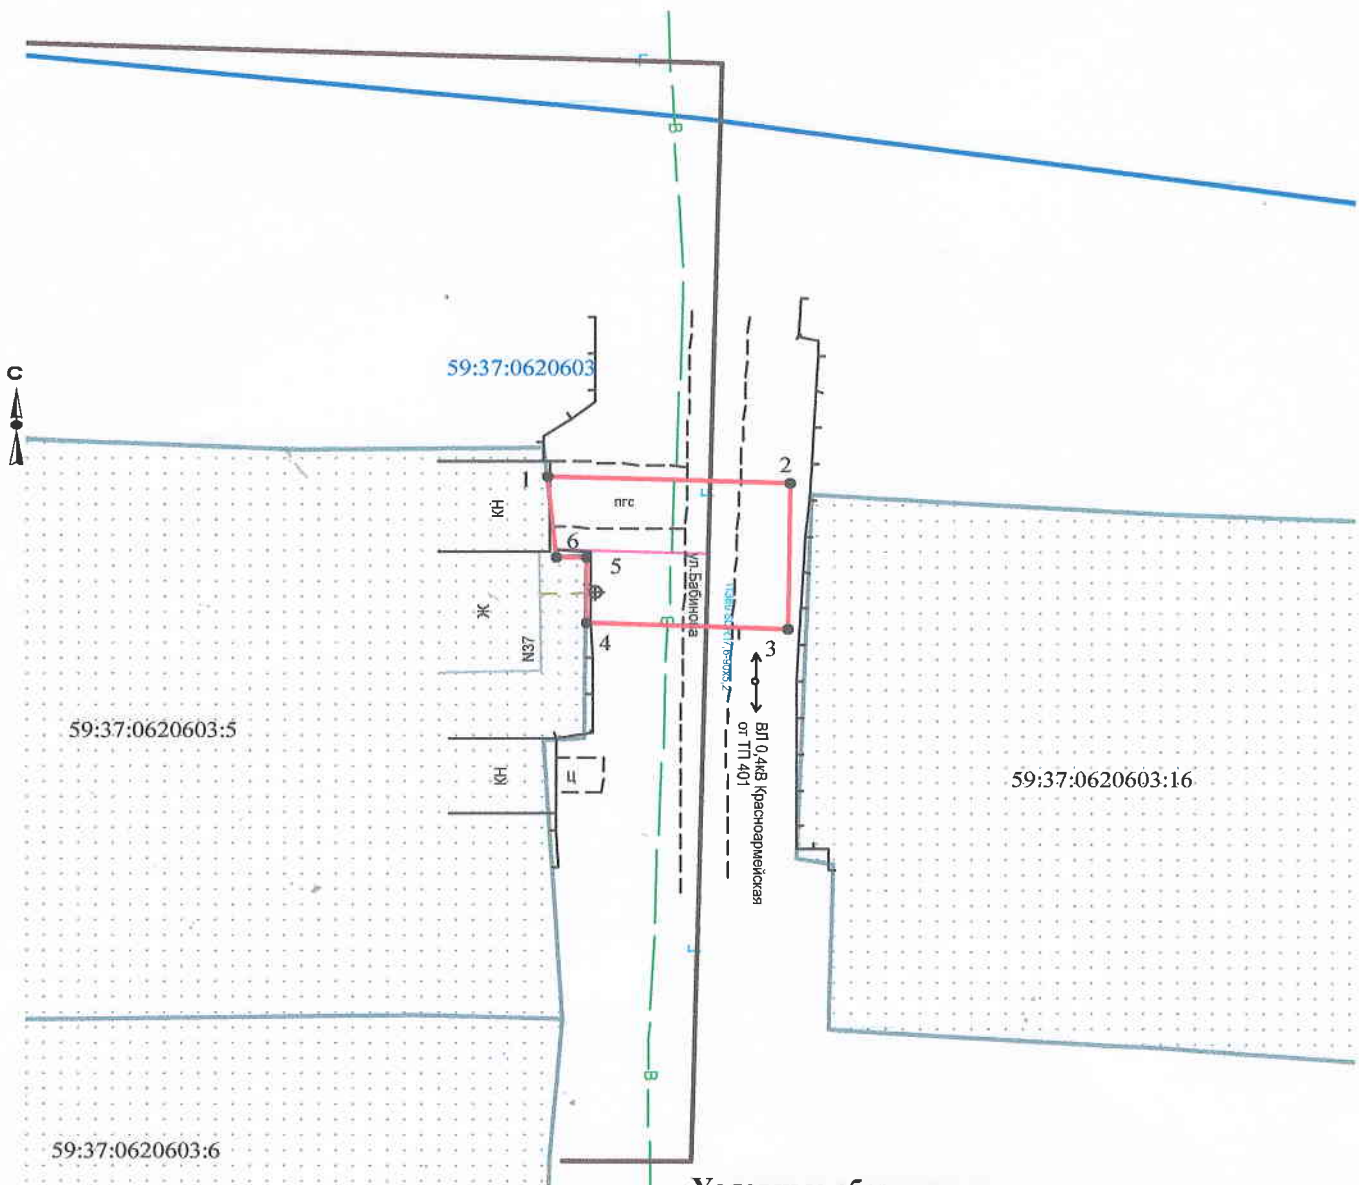

Условные обозначения:

- граница предполагаемых к использованию земель
- граница учтенных земельных участков
- граница кадастрового квартала
- проектируемый газопровод
- существующий газопровод

59:37:0620603:5 кадастровый номер земельного участка
 59:37:0620603 номер кадастрового квартала

Масштаб 1:500

Заявитель _____ /Т.А. Покидкина/

Верно

Каталог координат

Система координат: г. Березники

№	X	Y
1	4167.748	2674.962
2	4167.286	2690.029
3	4157.278	2689.722
4	4157.662	2677.264
5	4162.272	2677.325
6	4162.235	2675.465