

Схема предполагаемых к использованию земель или части земельного участка


Объект: газопровод для транспортировки природного газа под давлением до 0,6 МПа включительно
 Местоположение: Пермский край, г. Березники, ул. Чернышевского, в районе дома 91

Площадь земель или части земельного участка, кв.м.: **1173**

Категория земель: земли населенных пунктов

Вид разрешенного использования: для строительства газопровода

№ точки границы	Каталог координаты, м (МСК-59)		№ точки границы	Каталог координаты, м (МСК-59)		№ точки границы	Каталог координаты, м (МСК-59)	
	X	Y		X	Y		X	Y
1	675488,98	2266811,96	6	675398,47	2266884,04	11	675427,82	2266850,64
2	675493,08	2266818,37	7	675389,87	2266874,64	12	675445,78	2266839,29
3	675494,37	2266820,39	8	675398,46	2266869,21	13	675463,33	2266828,18
4	675426,82	2266863,11	9	675401,72	2266872,78	14	675480,93	2266817,05
5	675416,94	2266872,20	10	675420,54	2266855,25			

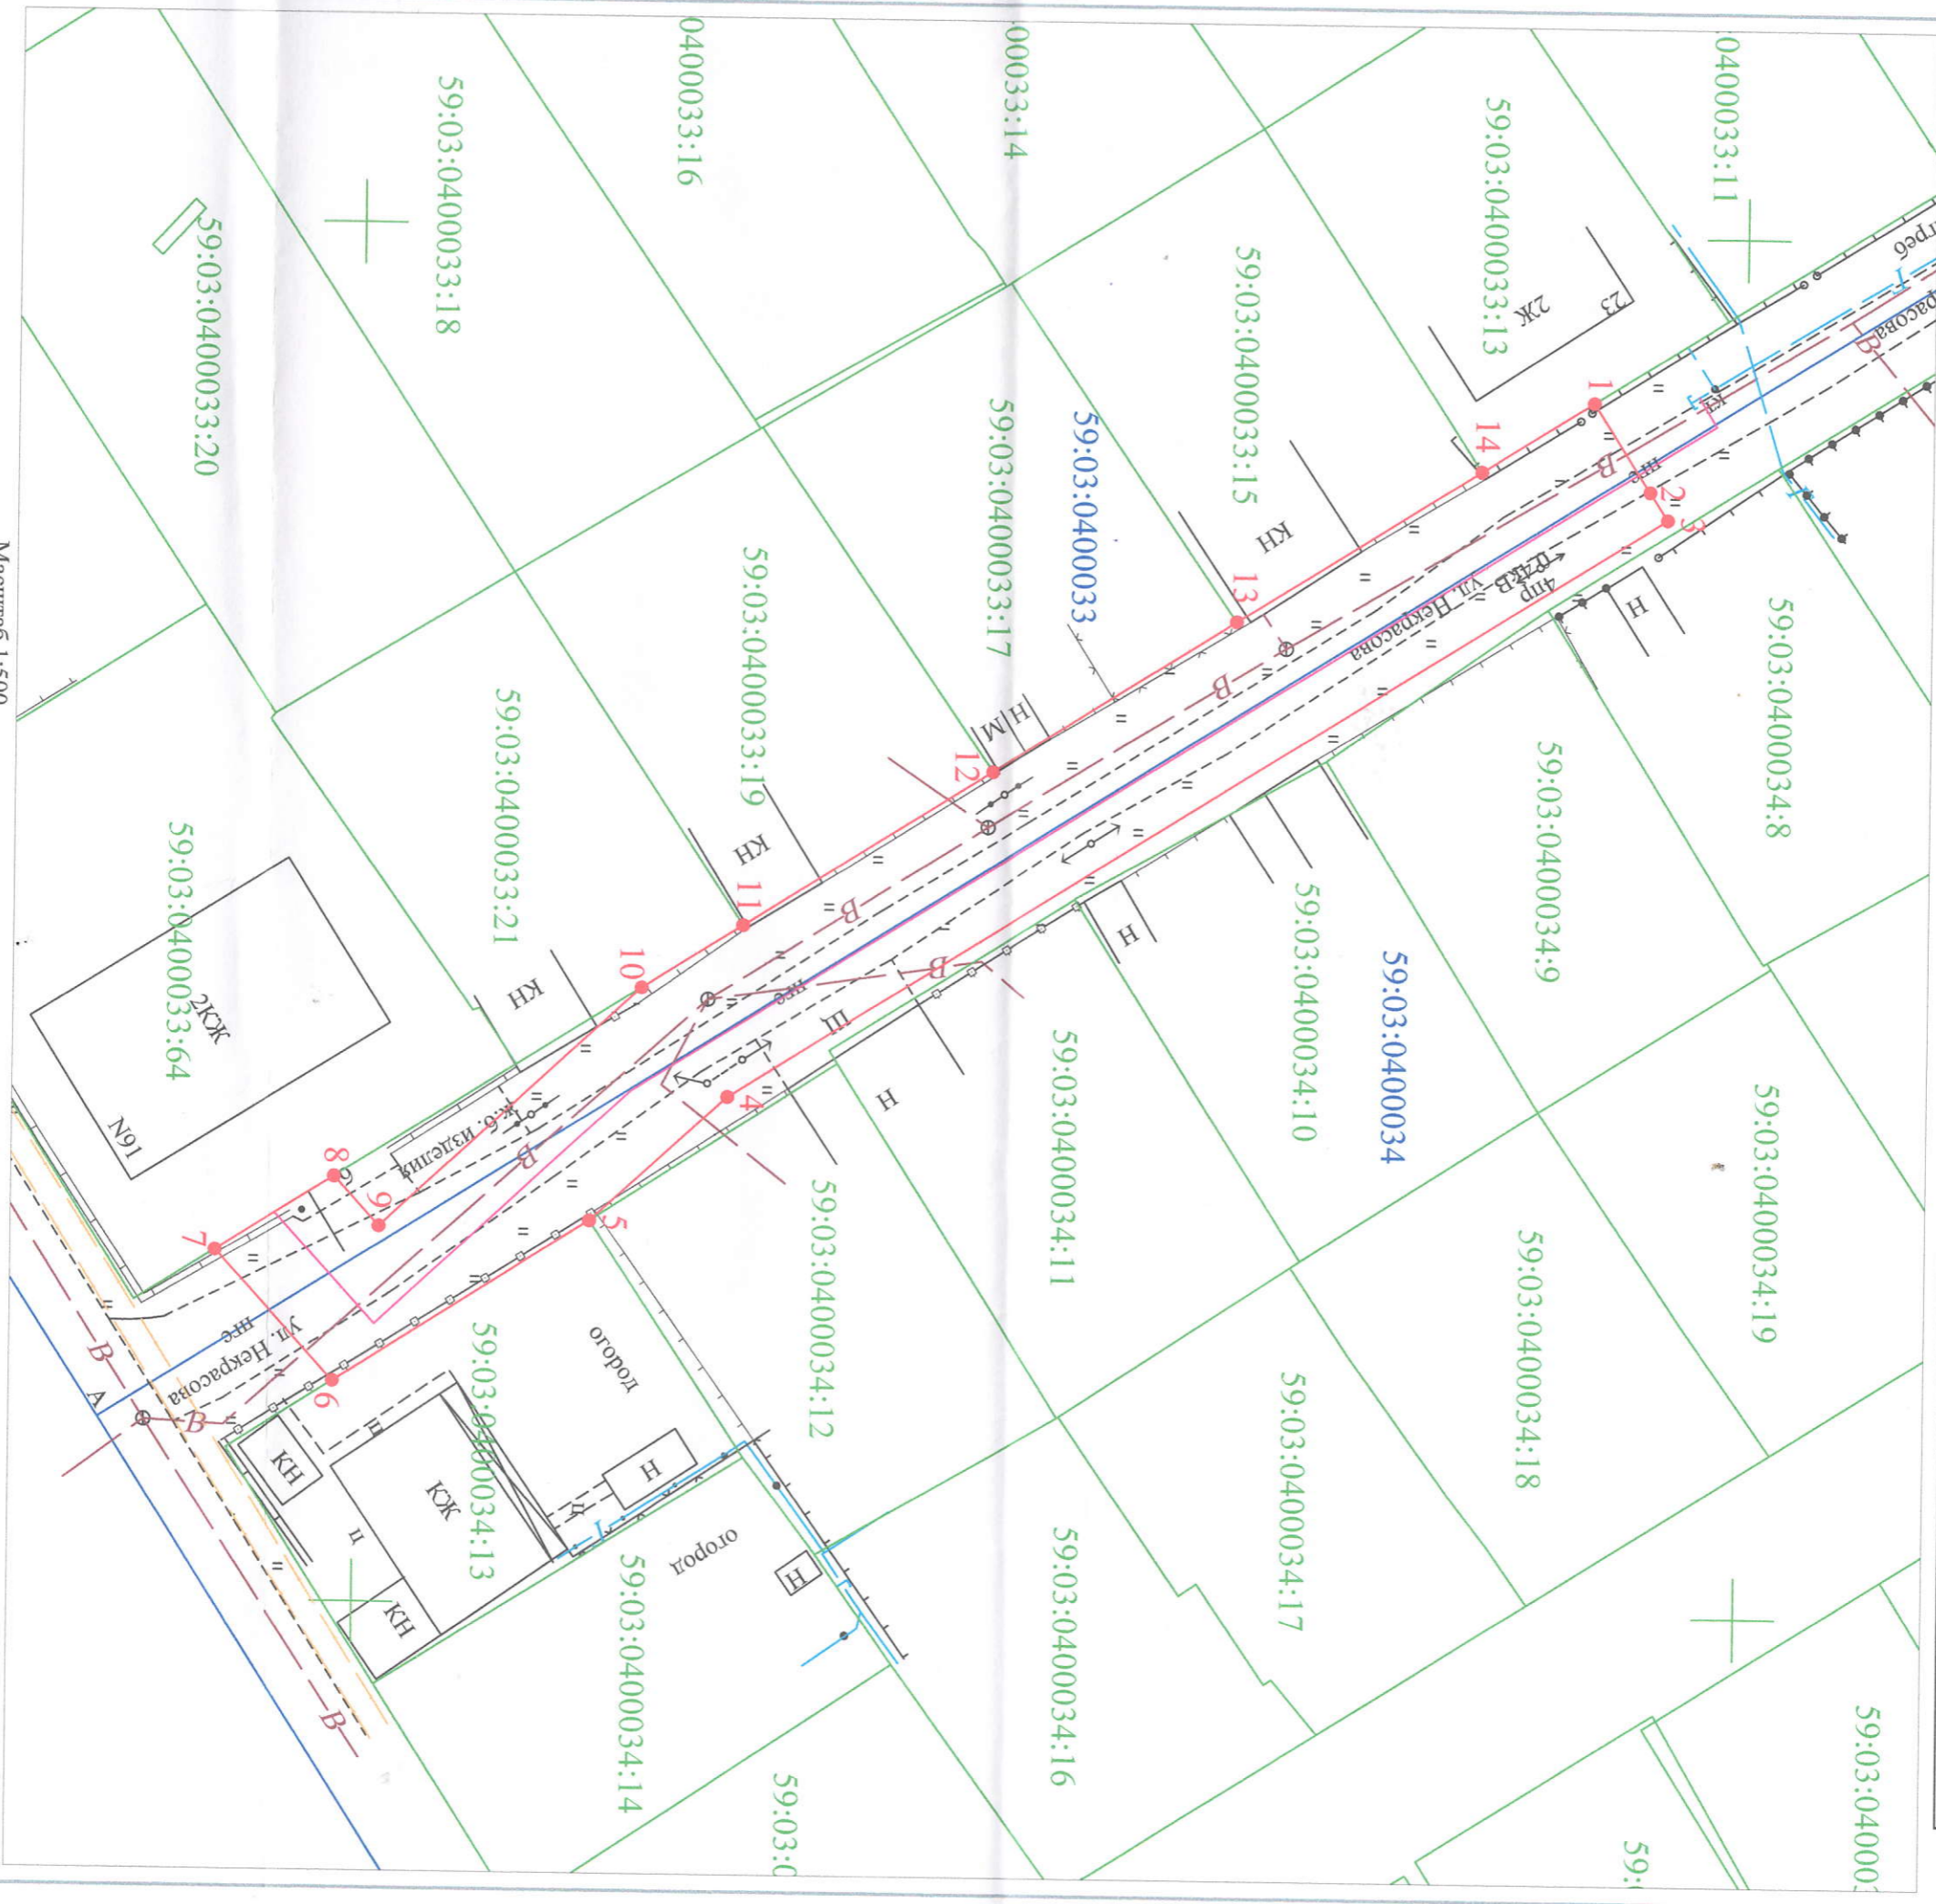

Масштаб 1:500

Условные обозначения:

- граница предполагаемых к использованию земель или части земельного участка
- граница земельного участка
- граница земельного участка утченного в ГКН

- граница кадастрового квартала
- обозначение кадастрового квартала
- кадастровый номер земельного участка в кадастровом квартале
- обозначение точек образумой части земельного участка
- проектируемый газопровод
- существующий газопровод

- Описание границ смежных землепользователей:**
- от т. 1 до т. 5 - земли общего пользования
 - от т. 5 до т. 6 - земельный участок с кадастровым номером 59:03:0400034:13
 - от т. 6 до т. 7 - земли общего пользования
 - от т. 7 до т. 8 - земельный участок с кадастровым номером 59:03:0400033:64
 - от т. 8 до т. 10 - земли общего пользования
 - от т. 10 до т. 11 - земельный участок с кадастровым номером 59:03:0400033:21
 - от т. 11 до т. 12 - земельный участок с кадастровым номером 59:03:0400033:19
 - от т. 12 до т. 13 - земельный участок с кадастровым номером 59:03:0400033:17
 - от т. 13 до т. 14 - земельный участок с кадастровым номером 59:03:0400033:15
 - от т. 14 до т. 1 - земельный участок с кадастровым номером 59:03:0400033:13

Заявитель _____ /Т.А. Покилкина/
 (подпись, расшифровка подписи) Верно
 МП
 (для юридических лиц и ИП)