


Схема предполагаемых к использованию земель или части земельного участка

Объект: газопровод для транспортировки газа под давлением до 0,6 МПа включительно
 Местоположение: Пермский край, г. Березники, ул. Чернышевского, в районе дома 63
 Площадь земель или части земельного участка, кв.м.: 770
 Категория земель: земли населённых пунктов
 Вид разрешенного использования: для строительства газопровода

Описание границ смежных землепользователей:	от т.2 до т.3	земельный участок с кадастровым номером 59:03:0400062:20
от т.10 до т.1	от т.6 до т.7	земельный участок с кадастровым номером 59:03:0400065:63
от т.3 до т.6	от т.7 до т.8	земельный участок с кадастровым номером 59:03:0400065:46
от т.1 до т.2	от т.8 до т.9	земельный участок с кадастровым номером 59:03:0400065:45
земли общего пользования	от т.9 до т.10	земельный участок с кадастровым номером 59:03:0400065:66
земельный участок с кадастровым номером 59:03:0400062:19		

Обозначение характерных точек границ	Координаты (МСК-59), м		Обозначение характерных точек границ	Координаты (МСК-59), м	
	X	Y		X	Y
1	674473,24	2267210,12	8	674459,59	2267263,76
2	674473,28	2267218,12	9	674459,26	2267215,03
3	674473,3	2267220,13	10	674459,23	2267210,12
4	674468,71	2267220,13			
5	674468,53	2267289,46			
6	674459,77	2267289,46			
7	674459,74	2267284,3			

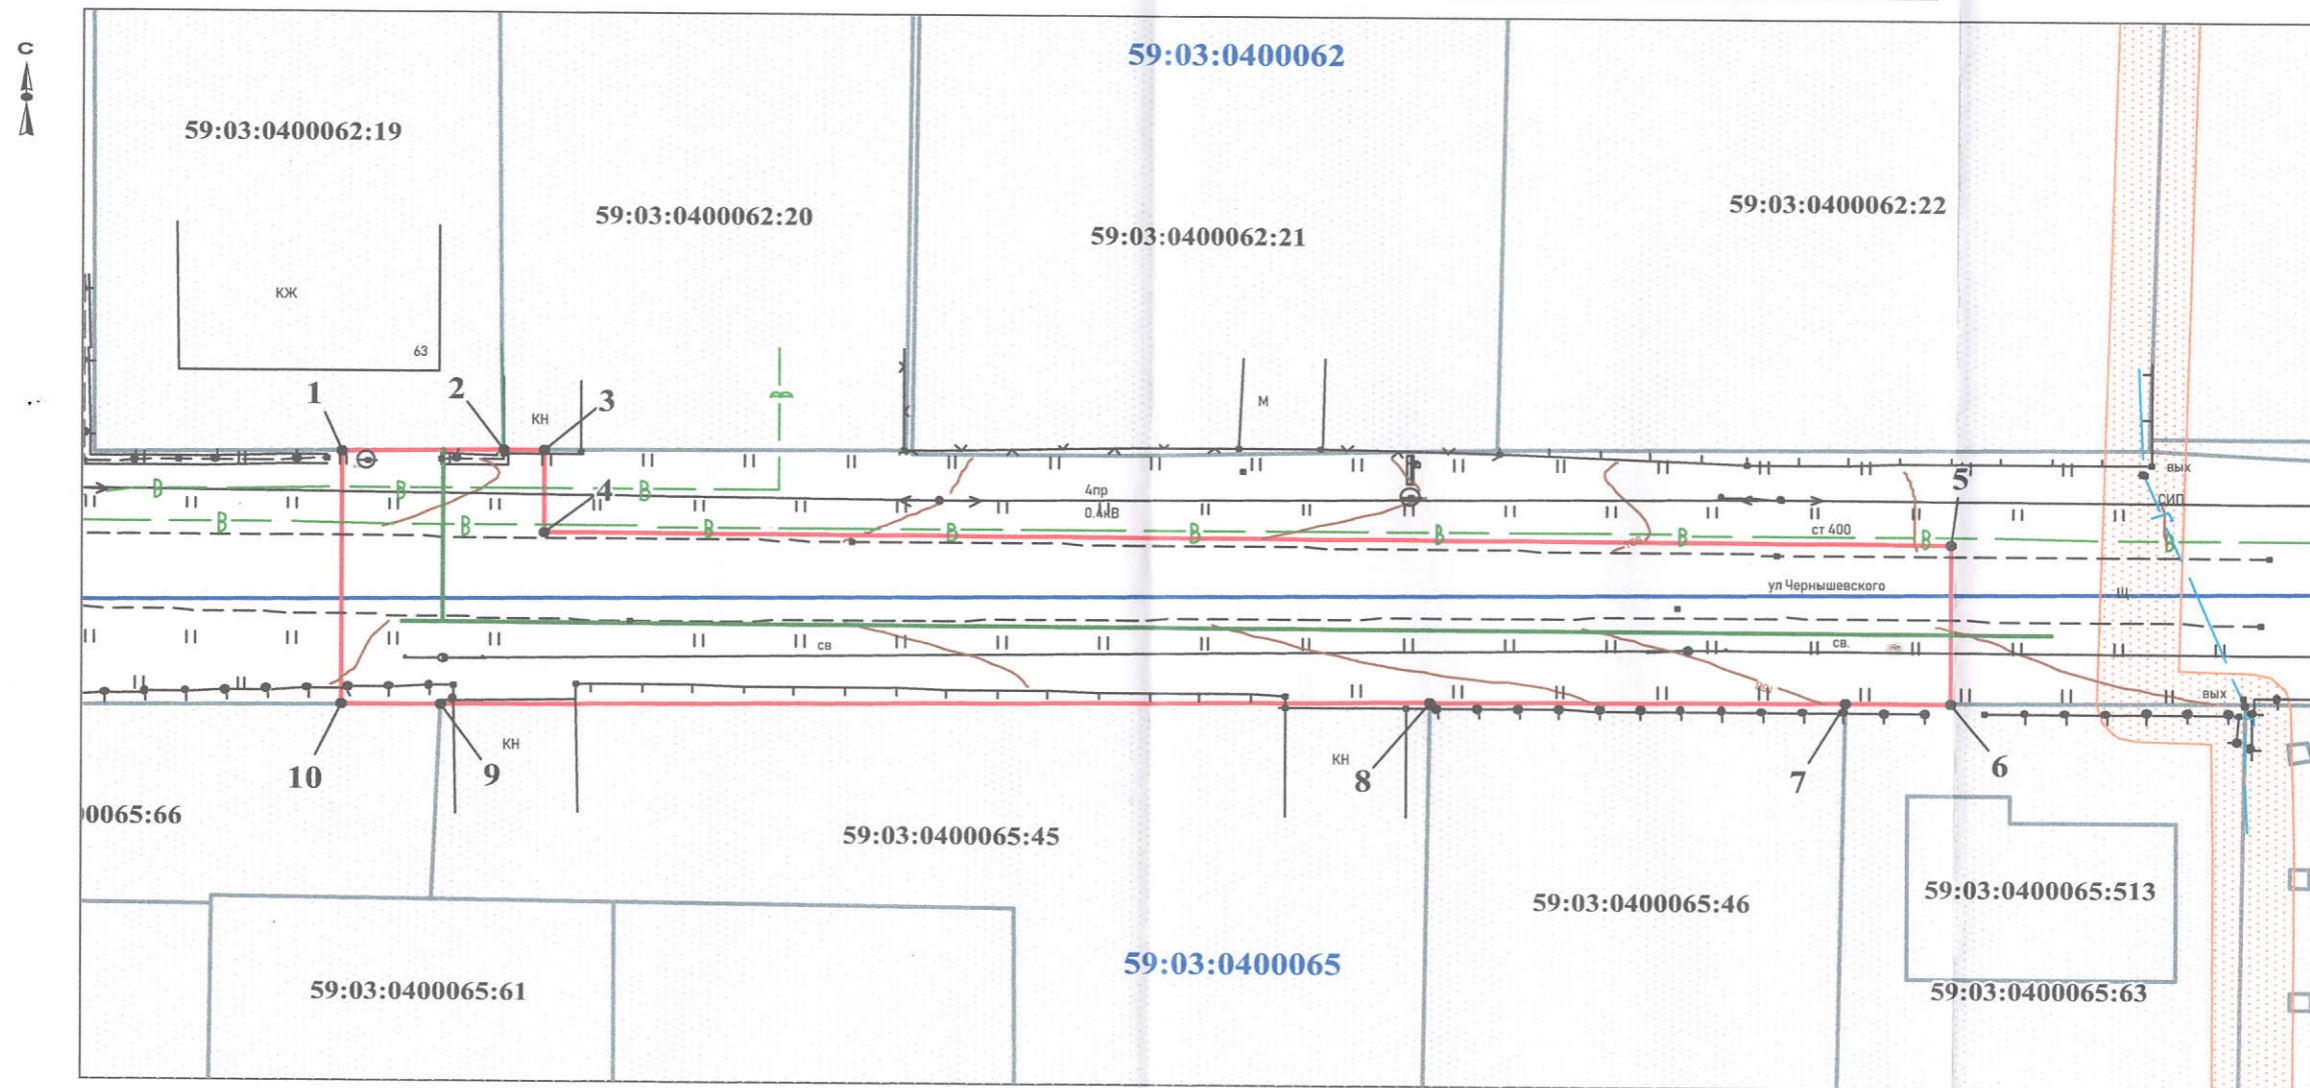

Условные обозначения:

- граница предполагаемых к использованию земель
- граница учтенных земельных участков
- граница кадастрового квартала
- проектируемый газопровод
- существующий газопровод

59:03:0400062:19 кадастровый номер земельного участка
 59:03:0400062 номер кадастрового квартала

Масштаб 1:400

Заявитель

/Т.А. Покидкина/

Верно