


# Схема предполагаемых к использованию земель или части земельного участка

Объект: газопровод для транспортировки природного газа под давлением до 0.6 МПа включительно  
 Местоположение: Пермский край, г. Березники, ул. Дальняя, у дома 26  
 Площадь земель или части земельного участка, кв.м: 54  
 Категория земель: земли населенных пунктов

Вид разрешенного использования: для строительства газопровода

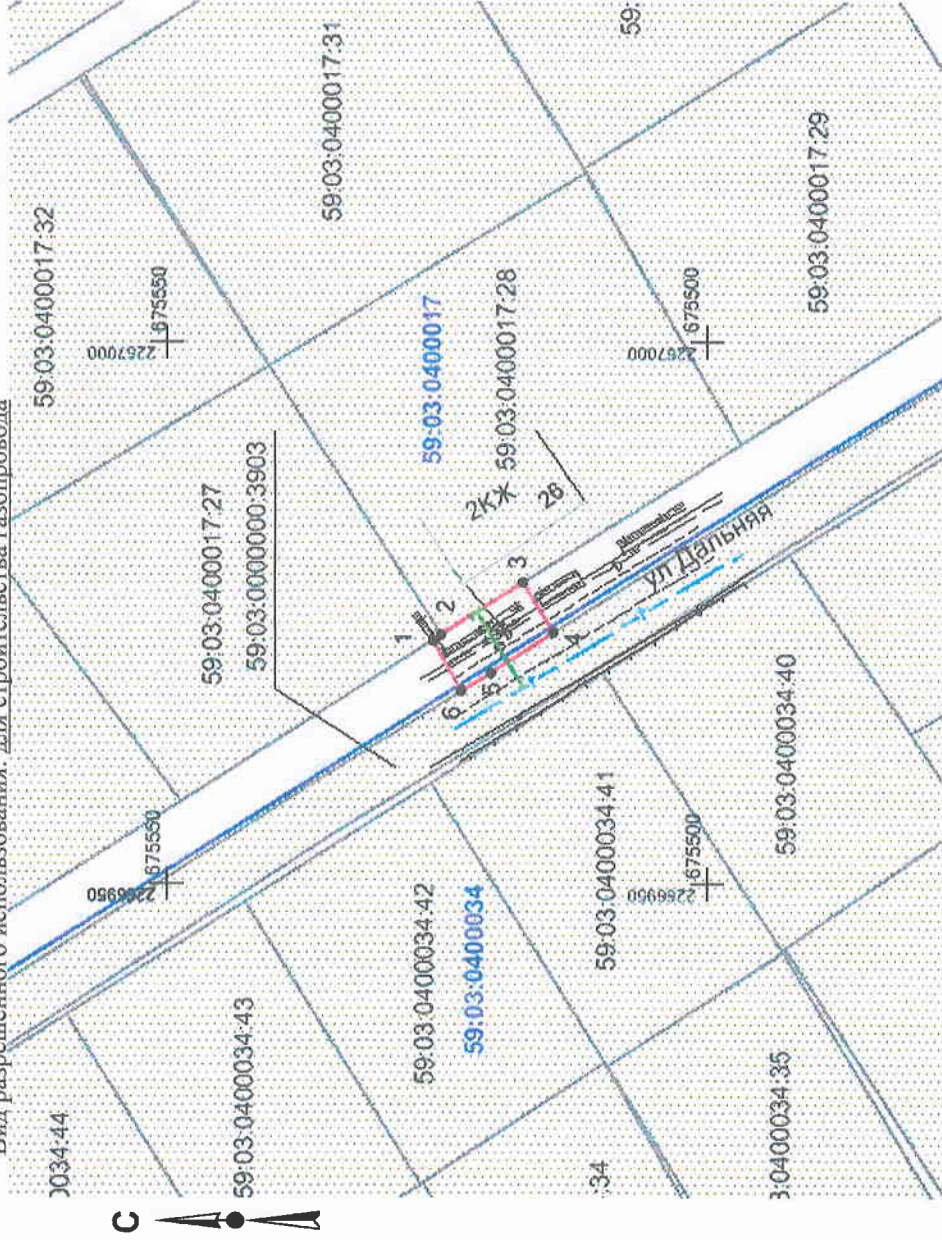

Масштаб 1:700

## Описание границ смежных землепользователей:

- граница участка с кадастровым № 59:03:0400017:27
- граница участка с кадастровым № 59:03:0400017:28
- земли общего пользования
- граница участка с кадастровым № 59:03:0000000:3903

Обозначение характерных точек границ	Координаты, м (МСК-59)	
	X	Y
1	675525.48	2266972.40
2	675524.70	2266972.90
3	675517.04	2266977.77
4	675514.26	2266973.17
5	675520.03	2266969.50
6	675522.72	2266967.84

## Условные обозначения:

- граница предлагаемых к использованию земель;
- граница учтенных земельных участков;
- граница кадастрового квартала;
- проектируемый газопровод;
- существующий газопровод;
- обозначение кадастрового квартала;
- кадастровый номер земельного участка;

Заявитель Т.А. Покидина

Верно

### Каталог координат

Система координат: г. Березники

№	X	Y
1	4424.427	11583.253
2	4423.644	11583.748
3	4415.951	11588.566
4	4413.202	11583.947
5	4418.997	11580.316
6	4421.698	11578.674