

## Схема предполагаемых к использованию земель или части земельного участка


Объект: газопровод для транспортировки природного газа под давлением до 0,6 Мпа включительно

Местоположение: Пермский край, г. Березники, ул. Дальняя, у дома 28

Площадь земель или части земельного участка, кв.м: 54

Категория земель: земли населенных пунктов

Вид разрешенного использования: для строительства газопровода

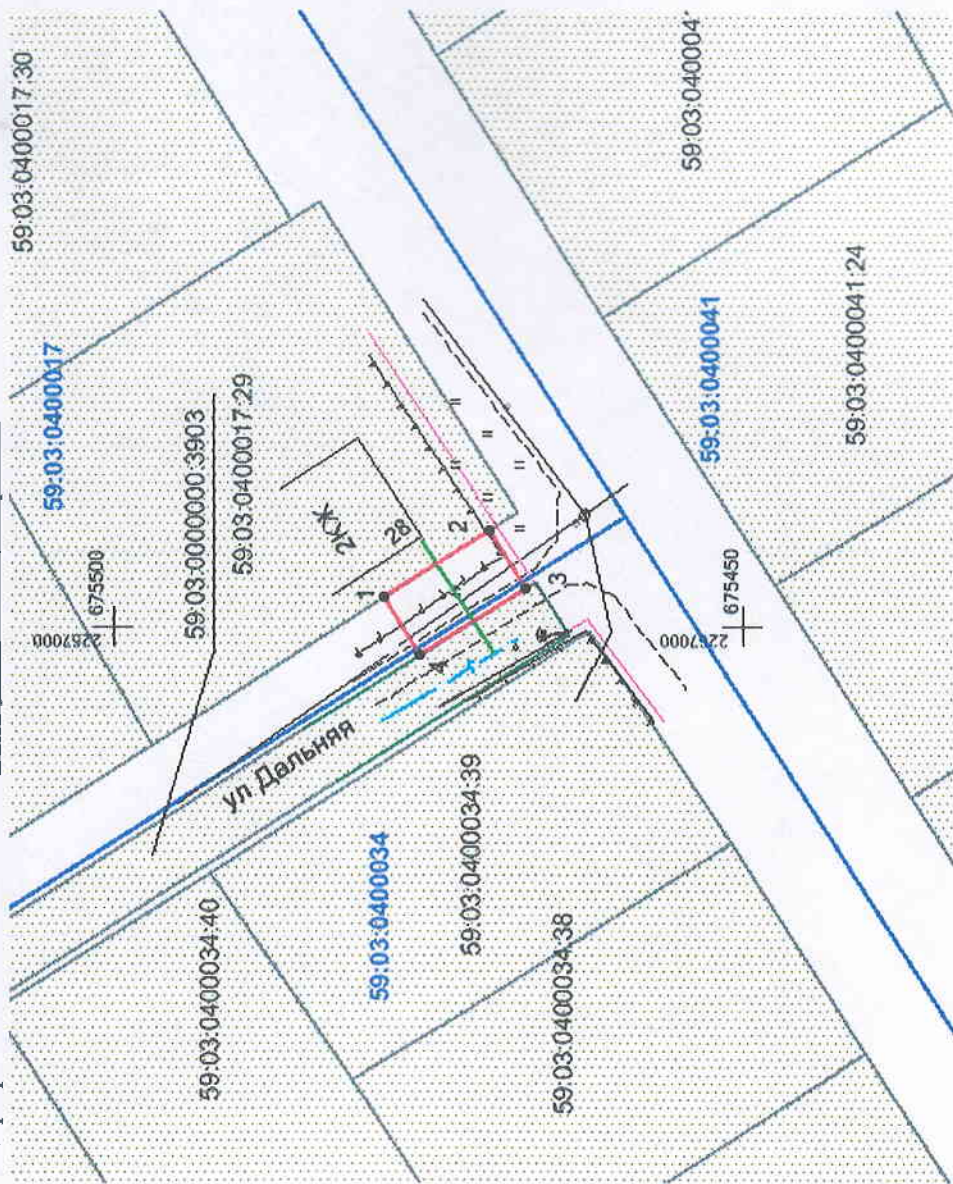

Масштаб 1:600

### Описание границ смежных землепользователей:

- граница участка с кадастровым № 59:03:0400017:29 от т.1 до т.2
- земли общего пользования от т.2 до т.3, т.4 до т.1
- граница участка с кадастровым № 59:03:0000000:3903 от т.3 до т.4

Обозначение характерных точек границ	Координаты, м (МСК-59)	
	X	Y
1	675478.56	2267002.24
2	675470.13	2267007.61
3	675467.21	2267003.01
4	675475.66	2266997.67

### Условные обозначения:

- граница предлагаемых к использованию земель;
- граница учтенных земельных участков;
- граница кадастрового квартала;
- проектируемый газопровод;
- существующий газопровод;
- обозначение кадастрового квартала;
- 59:03:0400017
- 59:03:0400017:29

Заявитель

/Т.А. Покидина/

Верно

### Каталог координат

Система координат: г. Березники

№	X	Y
1	4377.306	11612.775
2	4368.840	11618.088
3	4365.951	11613.468
4	4374.437	11608.185