

Схема предполагаемых к использованию земель или части земельного участка

Объект: газопровод для транспортировки природного газа под давлением до 0,6 МПа включительно

Местоположение: Пермский край, г. Березники, ул. Хользунова, в районе дома 92

Площадь земель или части земельного участка, кв.м 100

Категория земель: земли населённых пунктов


Вид разрешенного использования: для строительства газопровода

1

Обозначение характерных точек границ	Координаты (МСК-59), м	
	X	Y
1	675312,31	2266016,19
2	675303,94	2266021,71
3	675298,52	2266013,31
4	675306,91	2266007,77

Описание границ смежных землепользователей:

- от т.1 до т.2, земли общего пользования
- от т.3 до т.4
- от т.2 до т.3 земельный участок с кадастровым номером 59:03:0400012:6
- от т.4 до т.1 земельный участок с кадастровым номером 59:03:0000000:3903

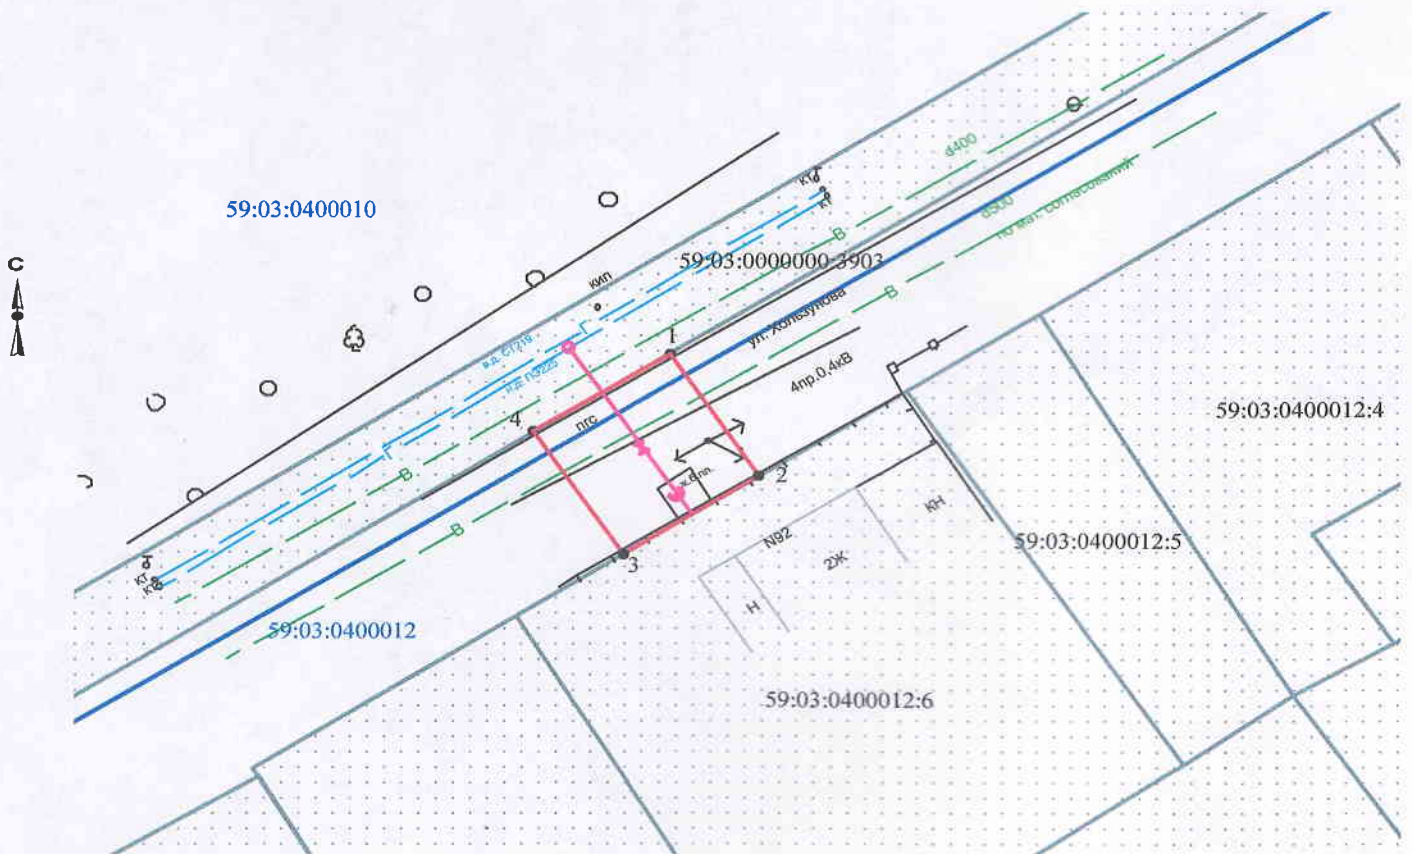

Масштаб 1:500

Заявитель _____ /Т.А. Покидкина/

Верно

Условные обозначения:

- граница предполагаемых к использованию земель
- граница учтенных земельных участков
- граница кадастрового квартала
- проектируемый газопровод
- существующий газопровод
- 59:03:0400012:6 кадастровый номер земельного участка
- 59:03:0400012 номер кадастрового квартала

Каталог координат		
Система координат: г. Березники		
№	X	Y
1	4217.728	10625.625
2	4209.321	10631.089
3	4203.958	10622.652
4	4212.385	10617.169